



Ideen, die bestehen.
Rhomberg Bau




RHOMBERG

Bäumlequartier am See Lochau

Haus F Top GR01

Büro
Erdgeschoss

Geschäftsfläche:	88.0 m ²
Terrassenfläche:	20.0 m ²
Gartenfläche:	220.0 m ²

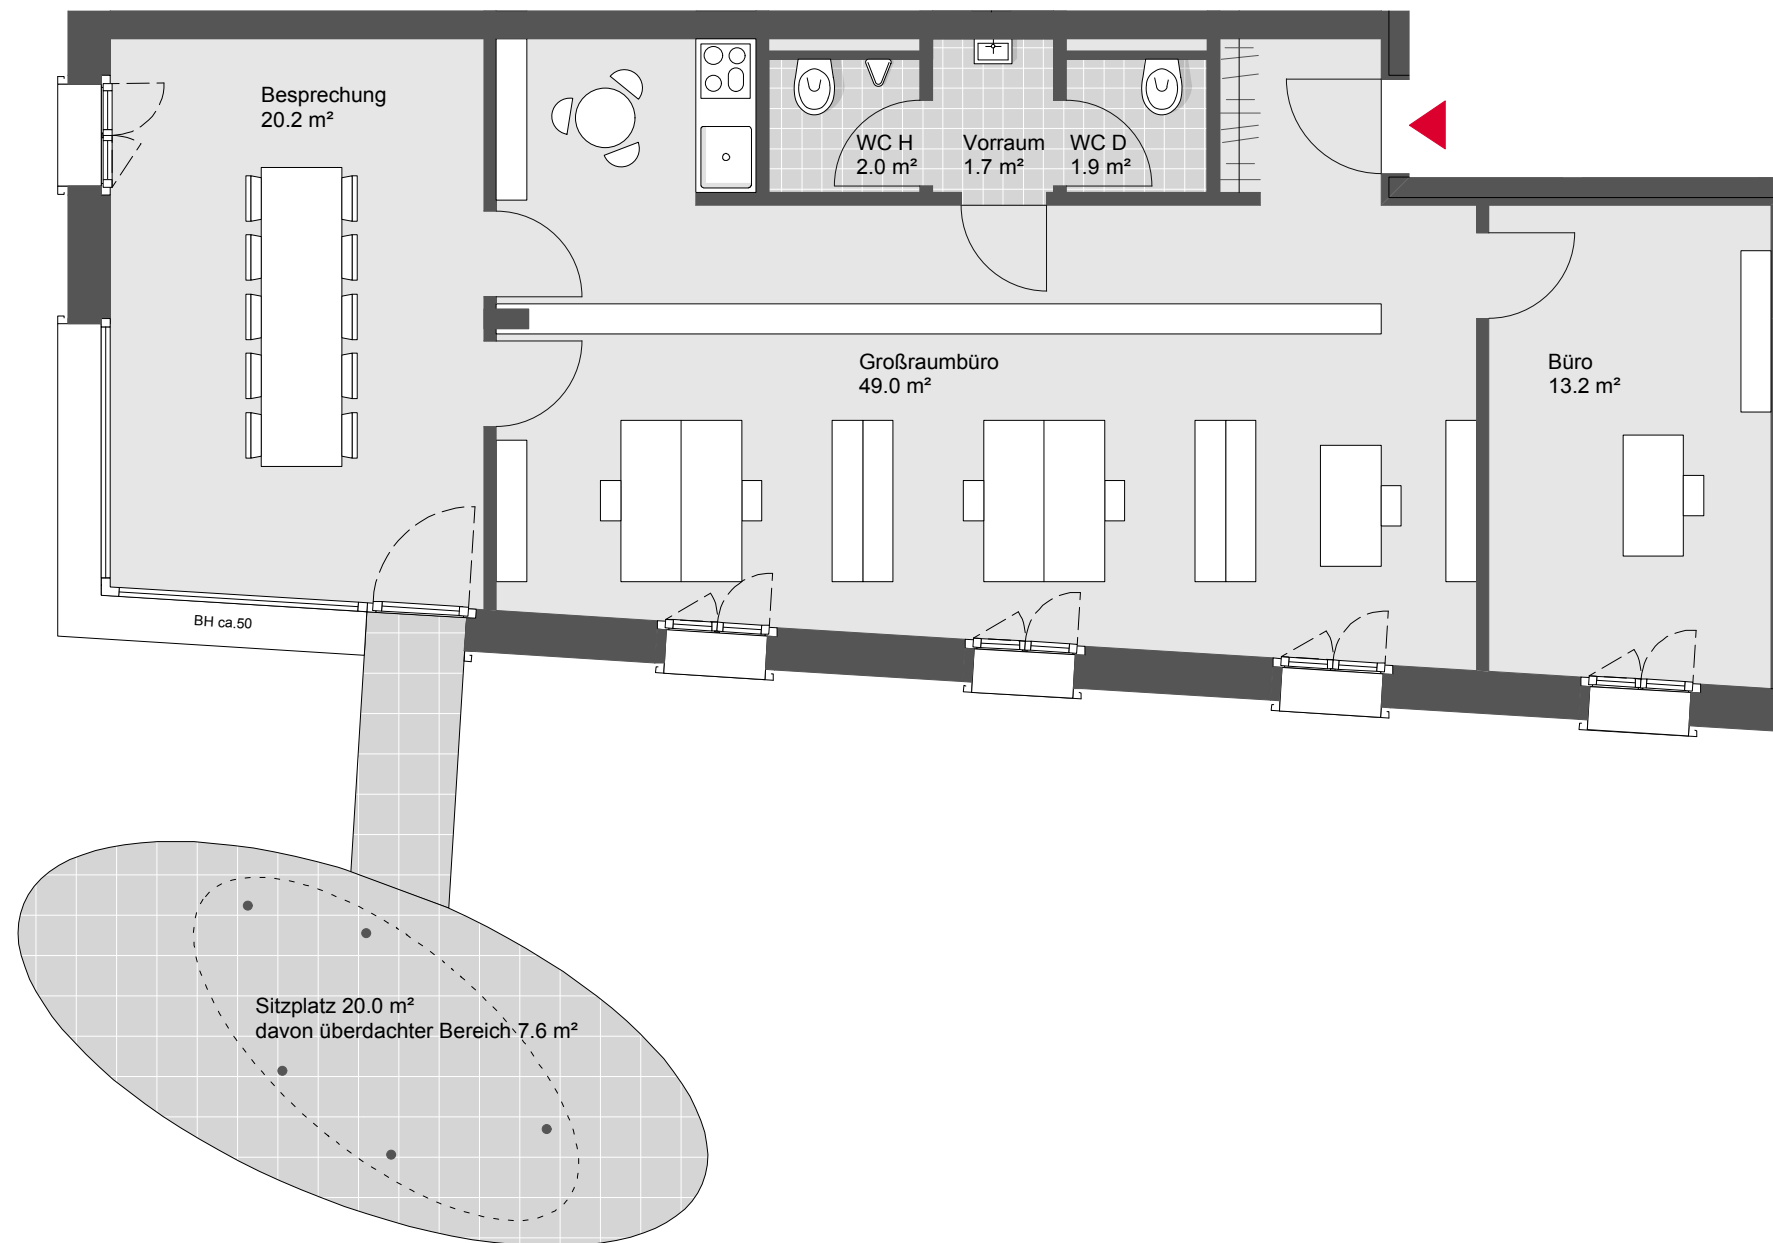

Übersichtsplan



Symbolbild Haus F



Grundriss - Maßstab 1:75



150906

Rhomberg
Liegenchaftsverwertungs GmbH & Co KG