



Ideen, die bestehen.  
Rhomberg Bau




RHOMBERG

## Bäumlequartier am See Lochau

### Haus F Top W11

3 Zimmerwohnung  
2.Obergeschoss

Wohnnutzfläche: 76.7 m<sup>2</sup>  
Terrassenfläche: 14.0 m<sup>2</sup>

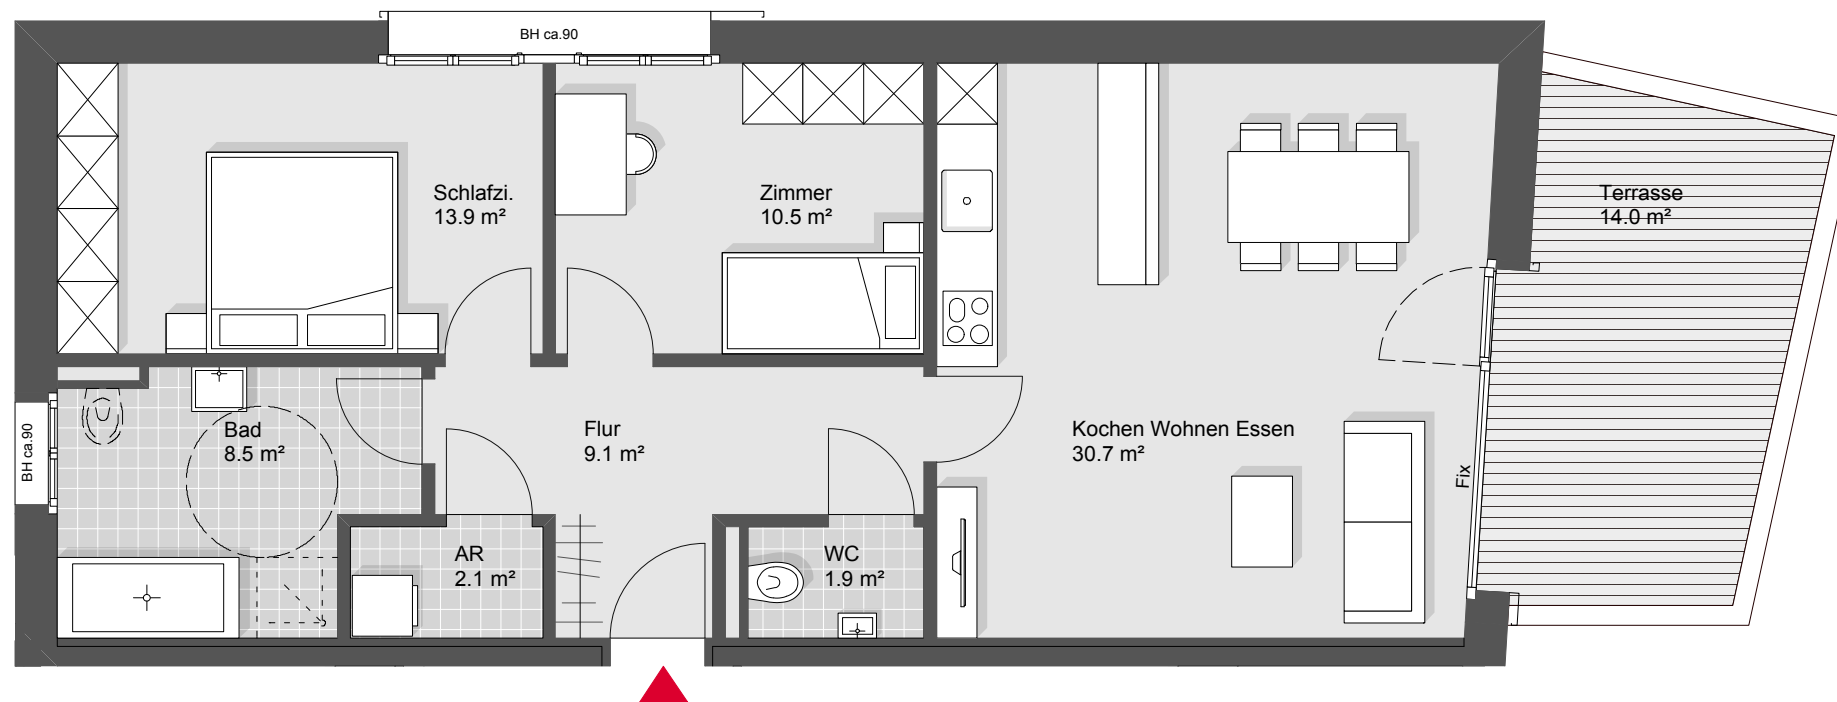

Übersichtsplan



Symbolbild Haus F



Grundriss - Maßstab 1:75



170224

Rhomberg  
Liegenchaftsverwertungs GmbH & Co KG