


N



Ideen, die bestehen.
Rhomberg Bau

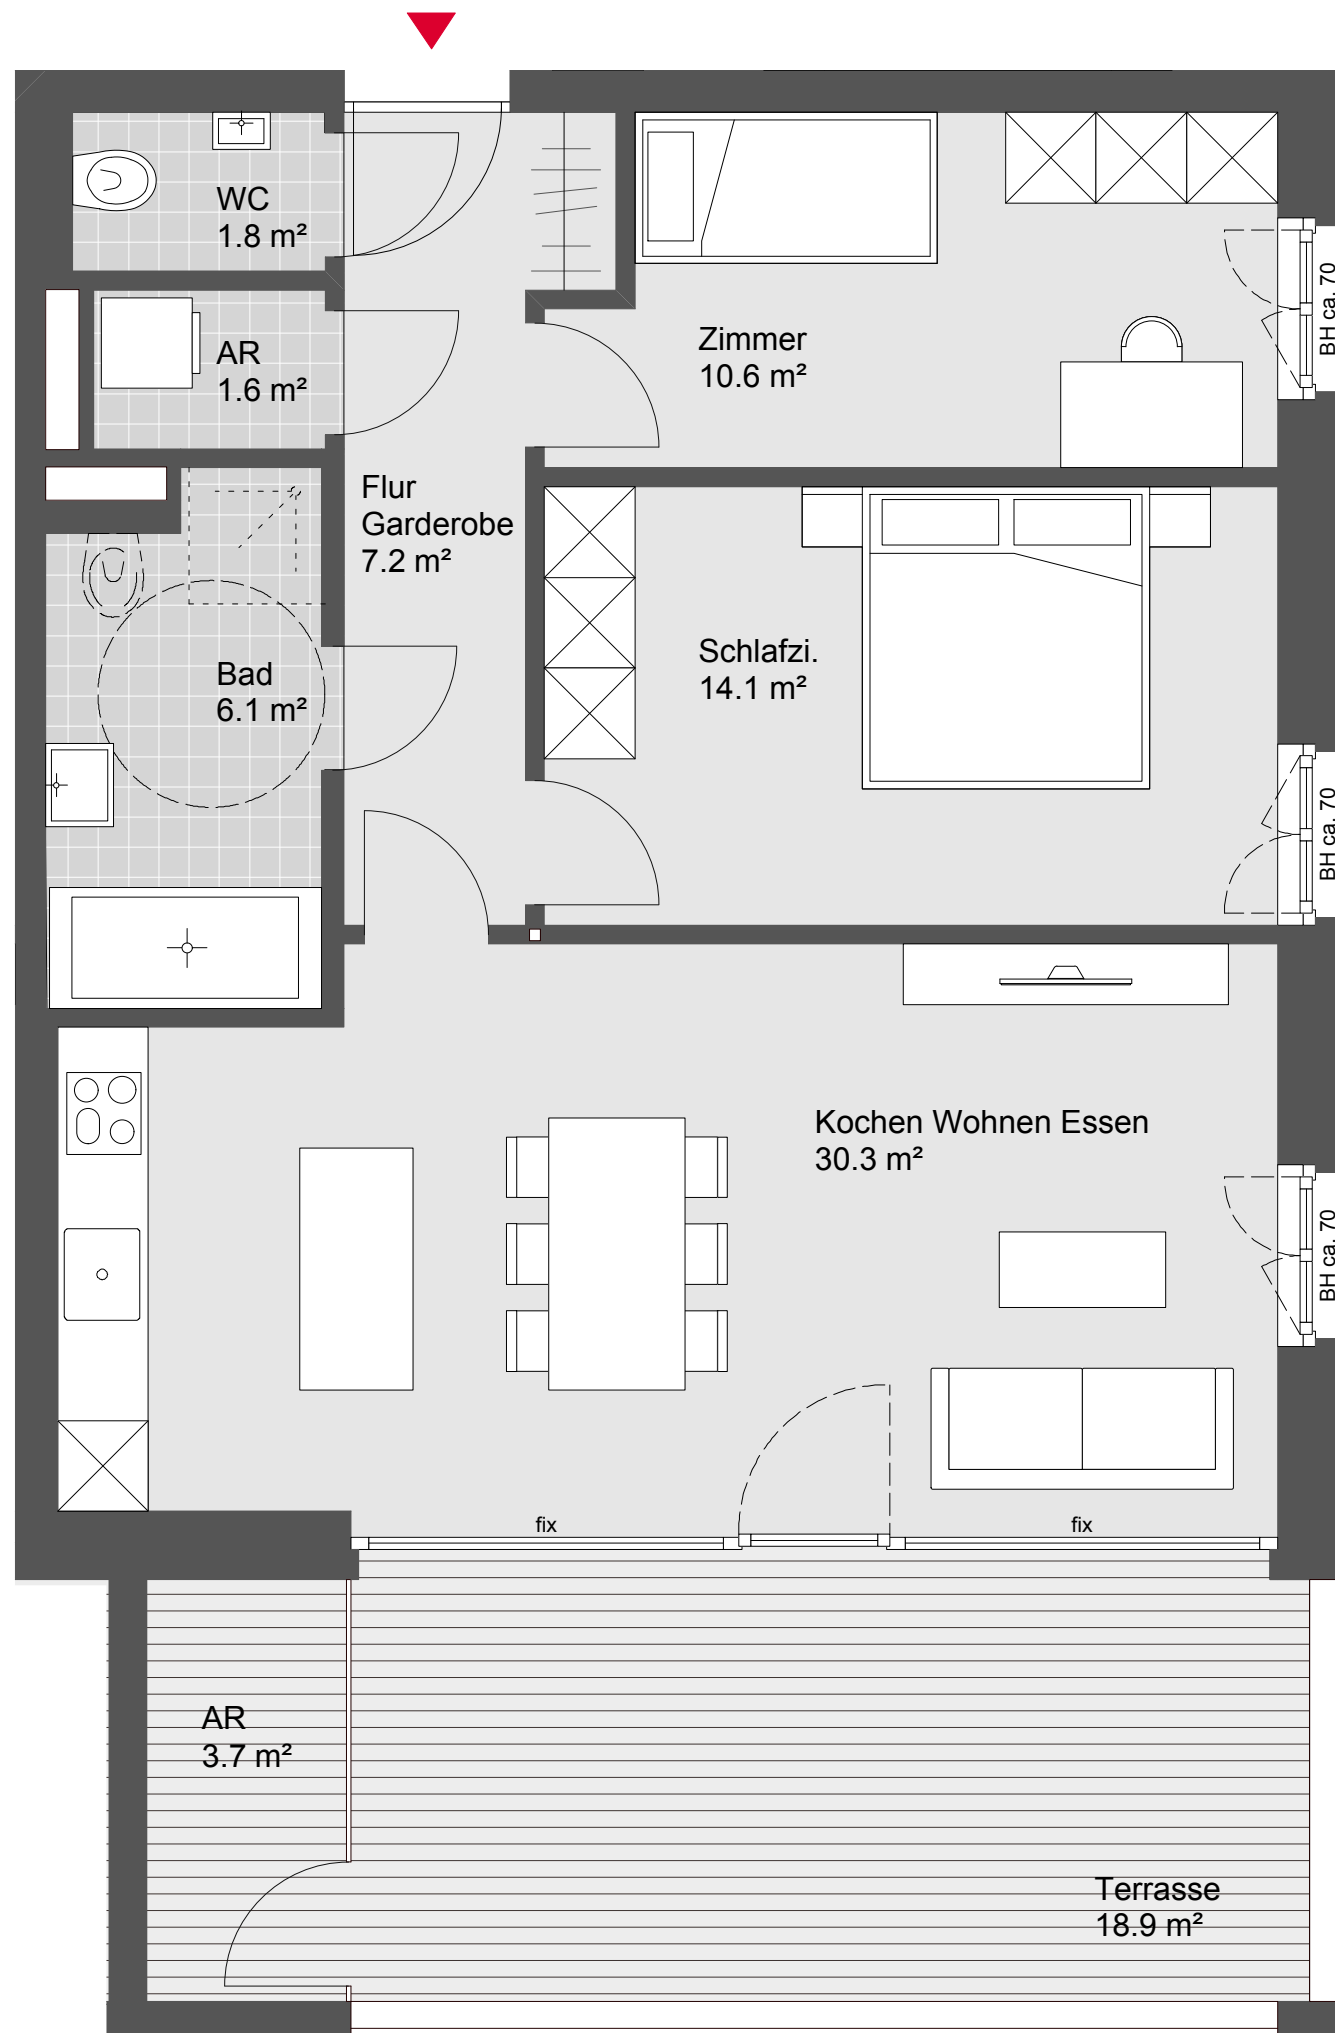

RHOMBERG

Unterhochstegstrasse Hörbranz

Haus A Top W 07

3 Zimmerwohnung
1. Obergeschoss

Wohnnutzfläche:	71.7 m ²
Terrassenfläche :	22.6 m ²

Übersichtsplan



Symbolbild



Grundriss - Maßstab 1:50



180712

Rhomberg Bau GmbH