




## Bäumlequartier am See Lochau

### Haus A Top W26

2 Zimmerwohnung  
Dachgeschoss

Wohnnutzfläche: 61.1 m<sup>2</sup>  
Terrassenfläche: 11.2 m<sup>2</sup>

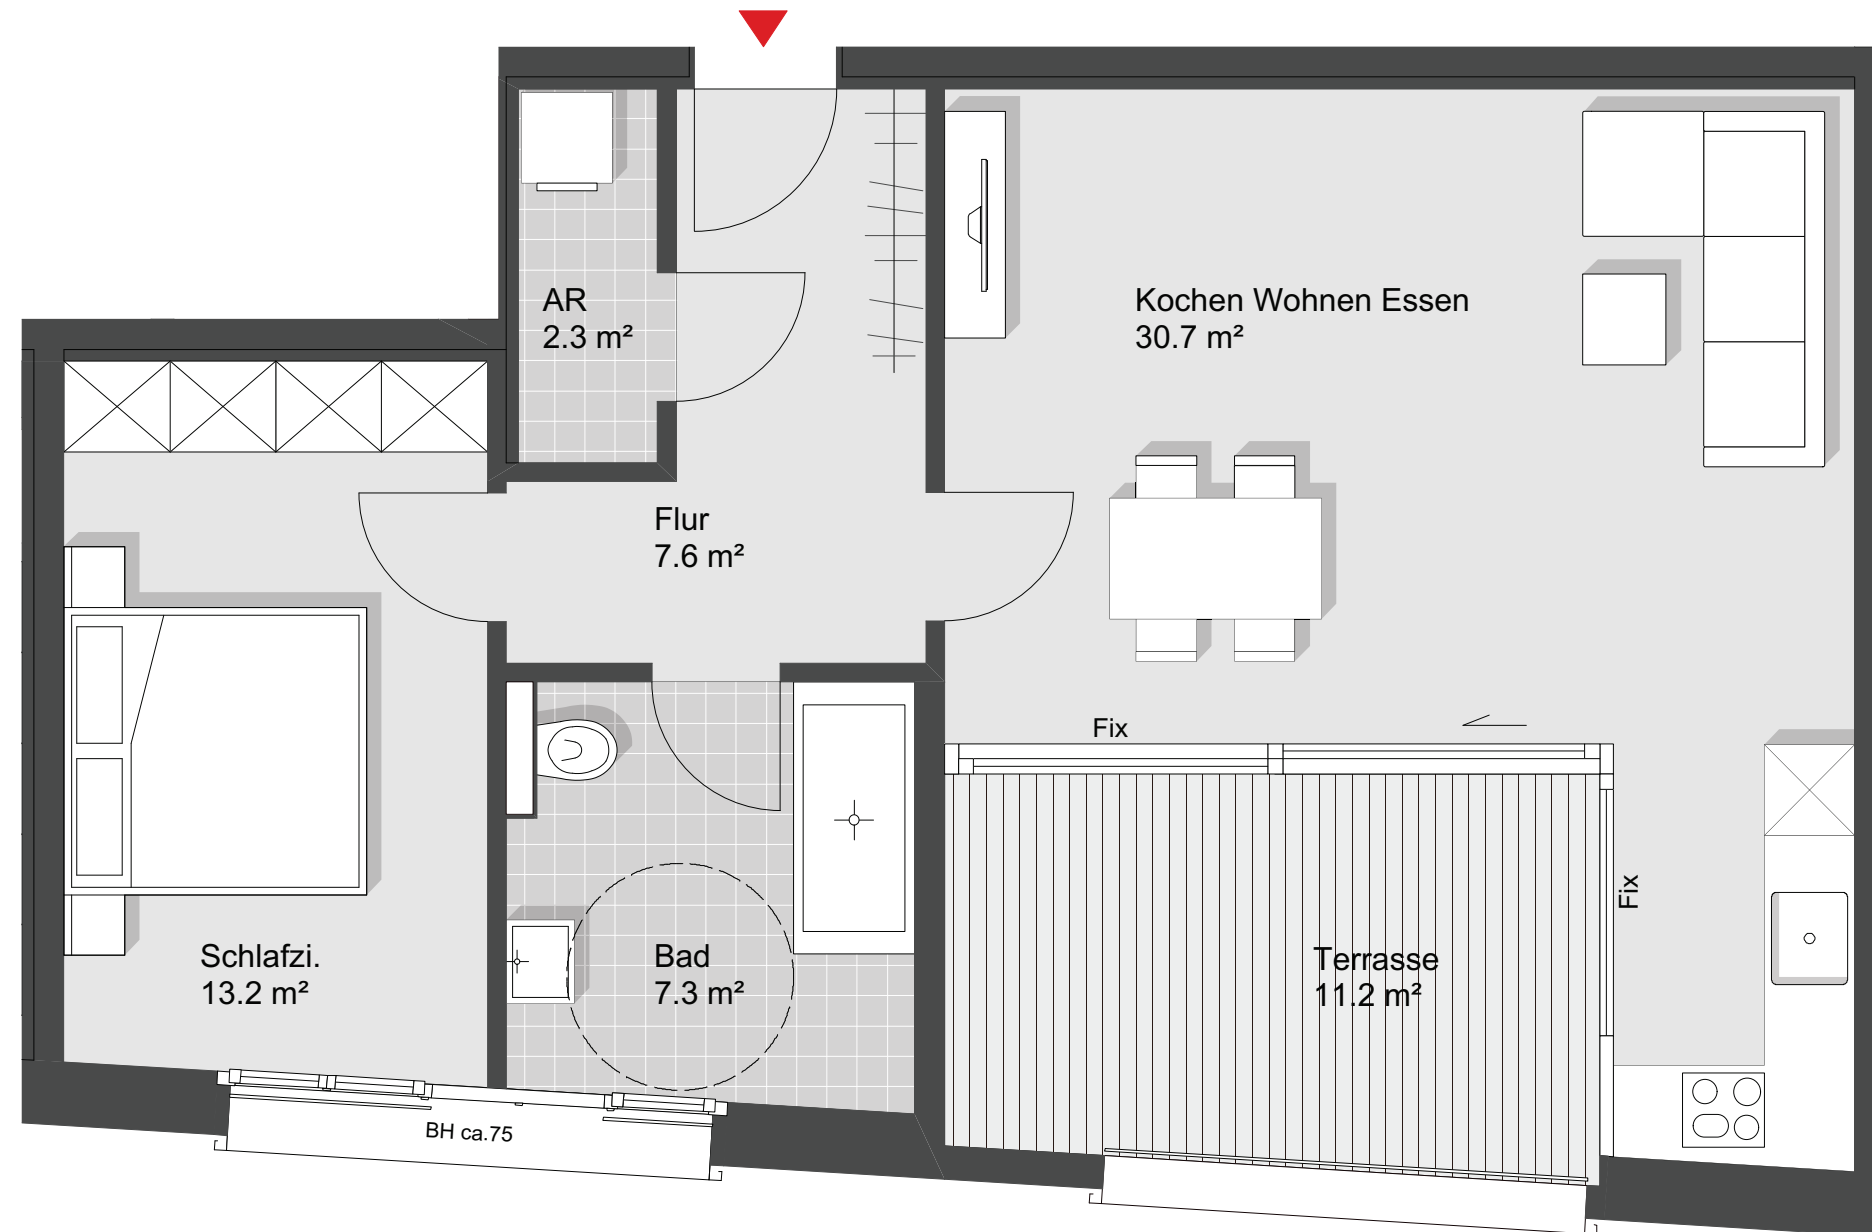

Übersichtsplan



Symbolbild Haus A



Grundriss - Maßstab 1:50

