




## Bäumlequartier am See Lochau

### Haus B Top W35

3 Zimmerwohnung  
2.Obergeschoss

Wohnnutzfläche: 77.4 m<sup>2</sup>  
Terrassenfläche: 10.9 m<sup>2</sup>

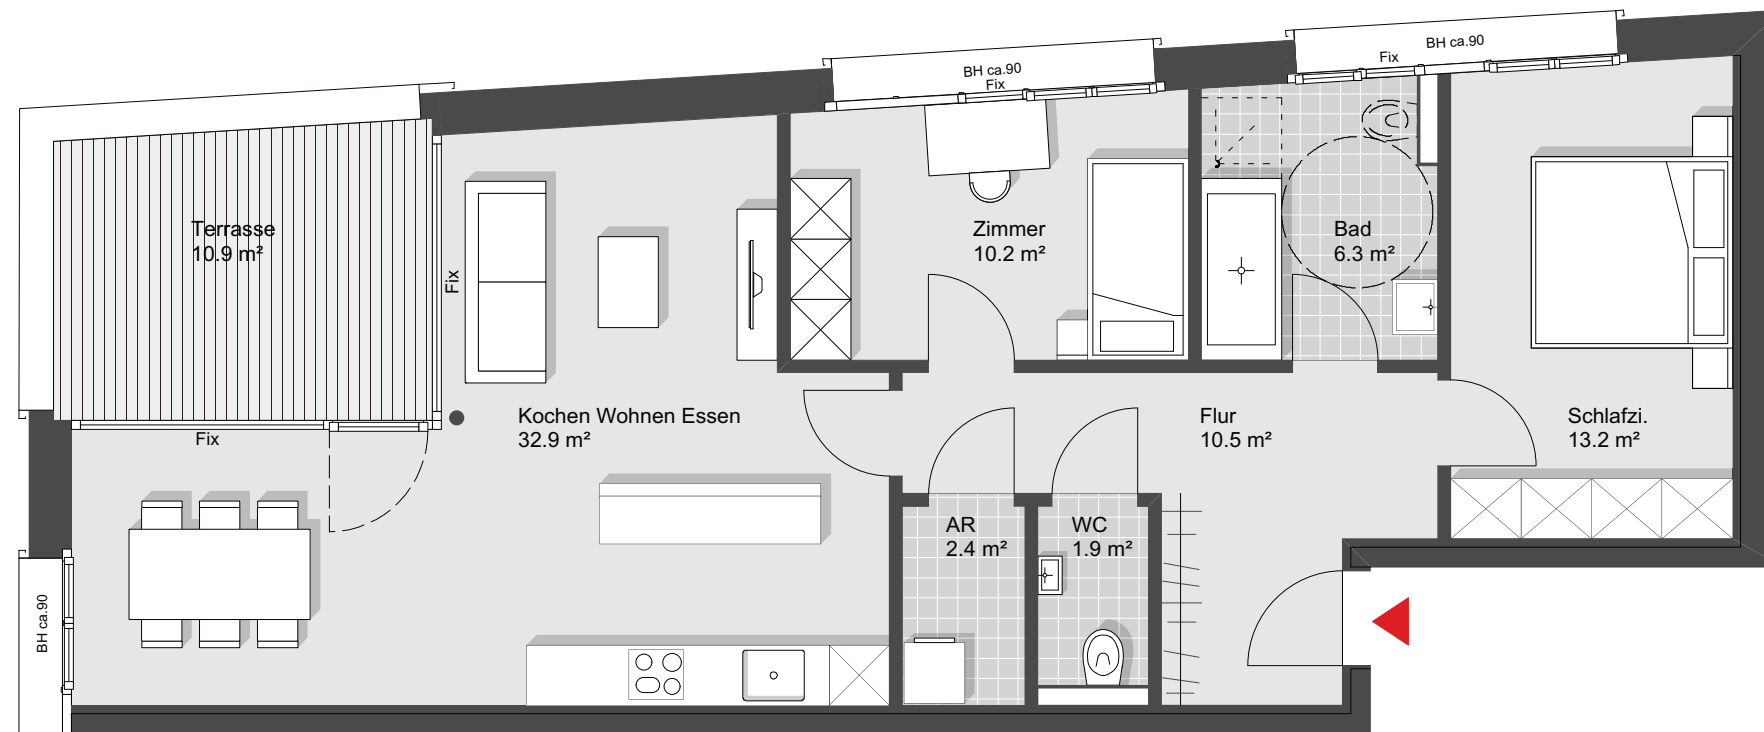

Übersichtsplan



Symbolbild Haus B



Grundriss - Maßstab 1:75

