




## Bäumlequartier am See Lochau

### Haus A Top W04

3 Zimmerwohnung  
1.Obergeschoss

Wohnnutzfläche: 77.6 m<sup>2</sup>  
Terrassenfläche: 11.0 m<sup>2</sup>

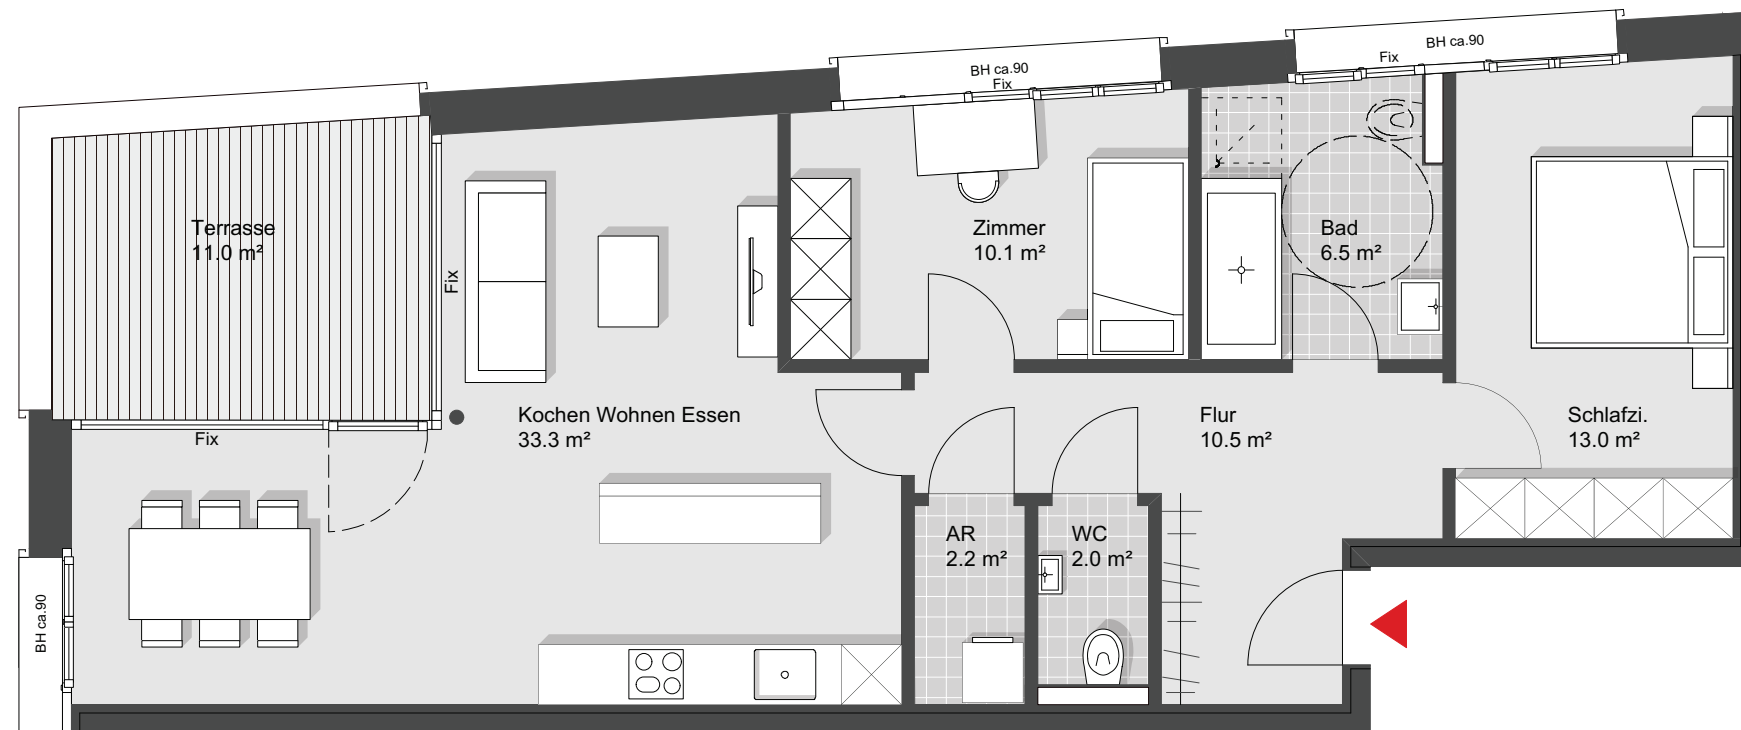

Übersichtsplan



Symbolbild Haus A



Grundriss - Maßstab 1:75

