


## Bäumlequartier am See Lochau

### Haus C Top W63

3 Zimmerwohnung  
Dachgeschoss

Wohnnutzfläche: 77.0 m<sup>2</sup>  
Terrassenfläche: 13.7 m<sup>2</sup>

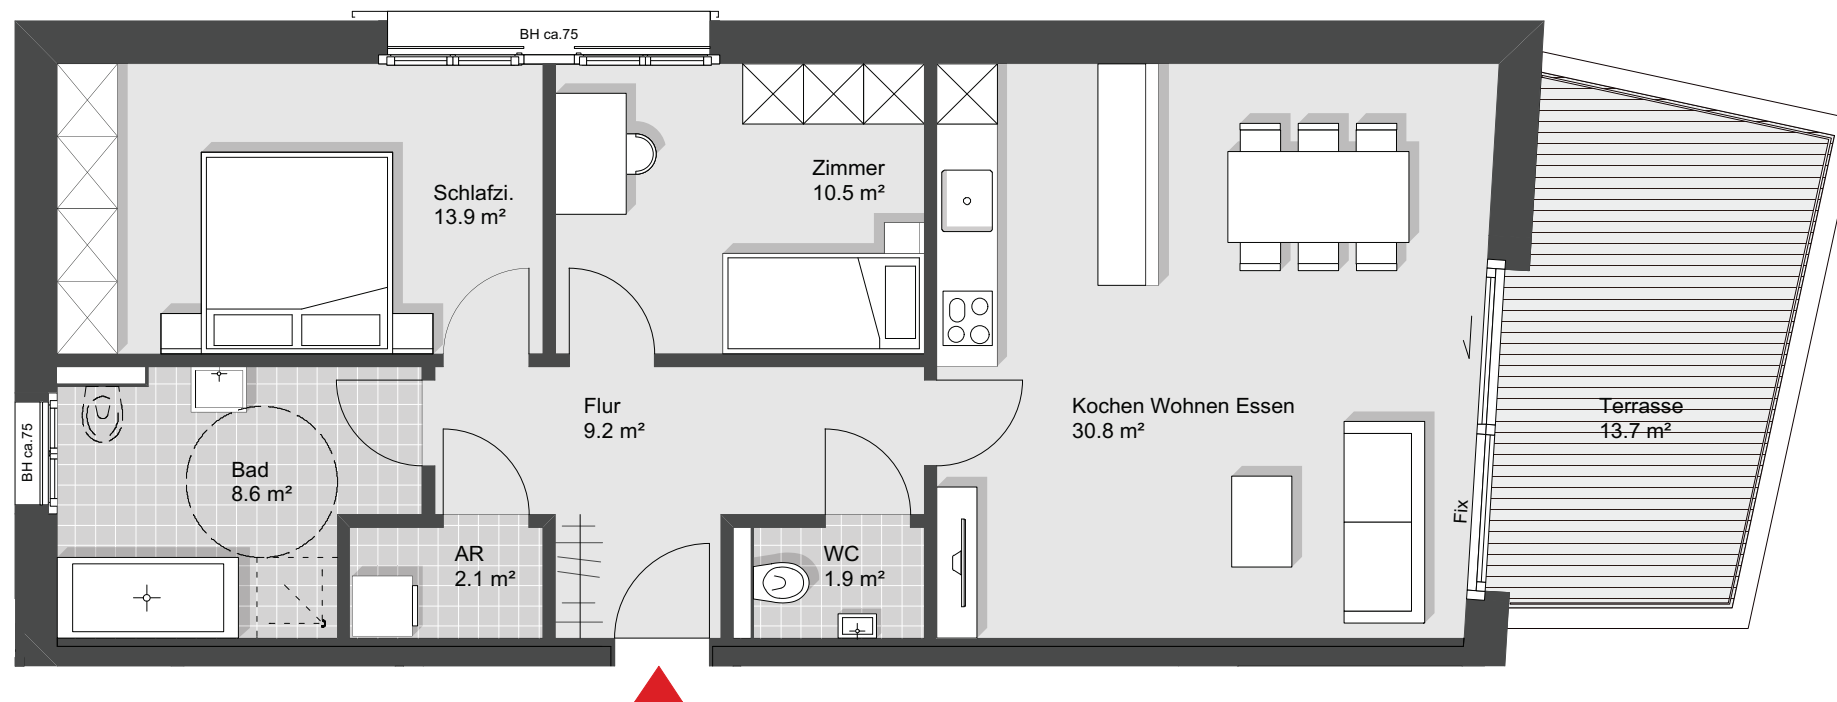

Übersichtsplan



Symbolbild Haus C



Grundriss - Maßstab 1:75

