




Bäumlequartier am See Lochau

Haus C Top W57

3 Zimmerwohnung
3. Obergeschoss

Wohnnutzfläche: 77.6 m²
Terrassenfläche: 11.0 m²

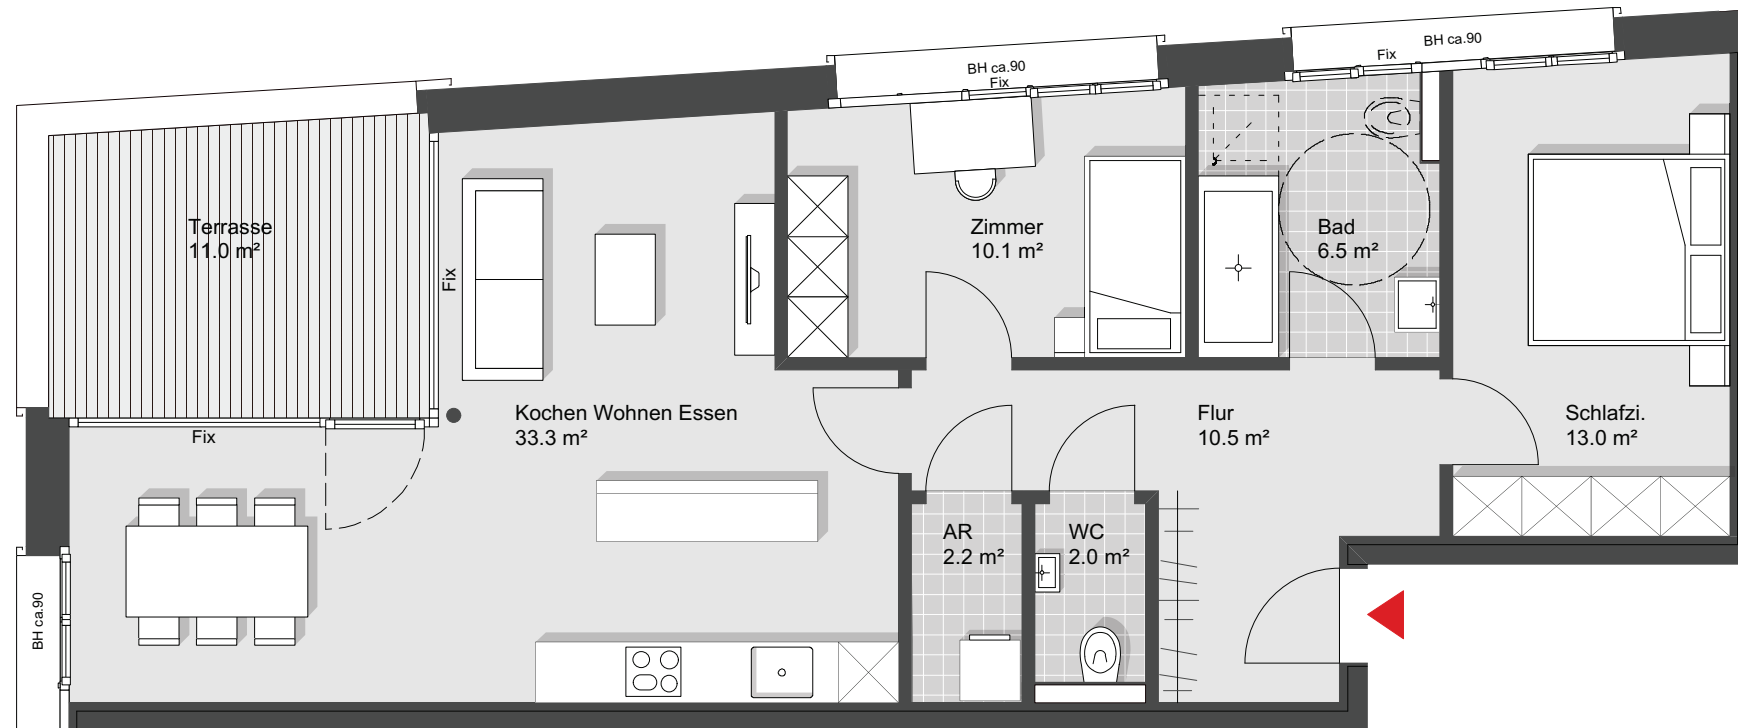

Übersichtsplan



Symbolbild Haus C



Grundriss - Maßstab 1:75

