




## Bäumlequartier am See Lochau

### Haus C Top W51

3 Zimmerwohnung  
2. Obergeschoss

Wohnnutzfläche: 77.6 m<sup>2</sup>  
Terrassenfläche: 11.0 m<sup>2</sup>

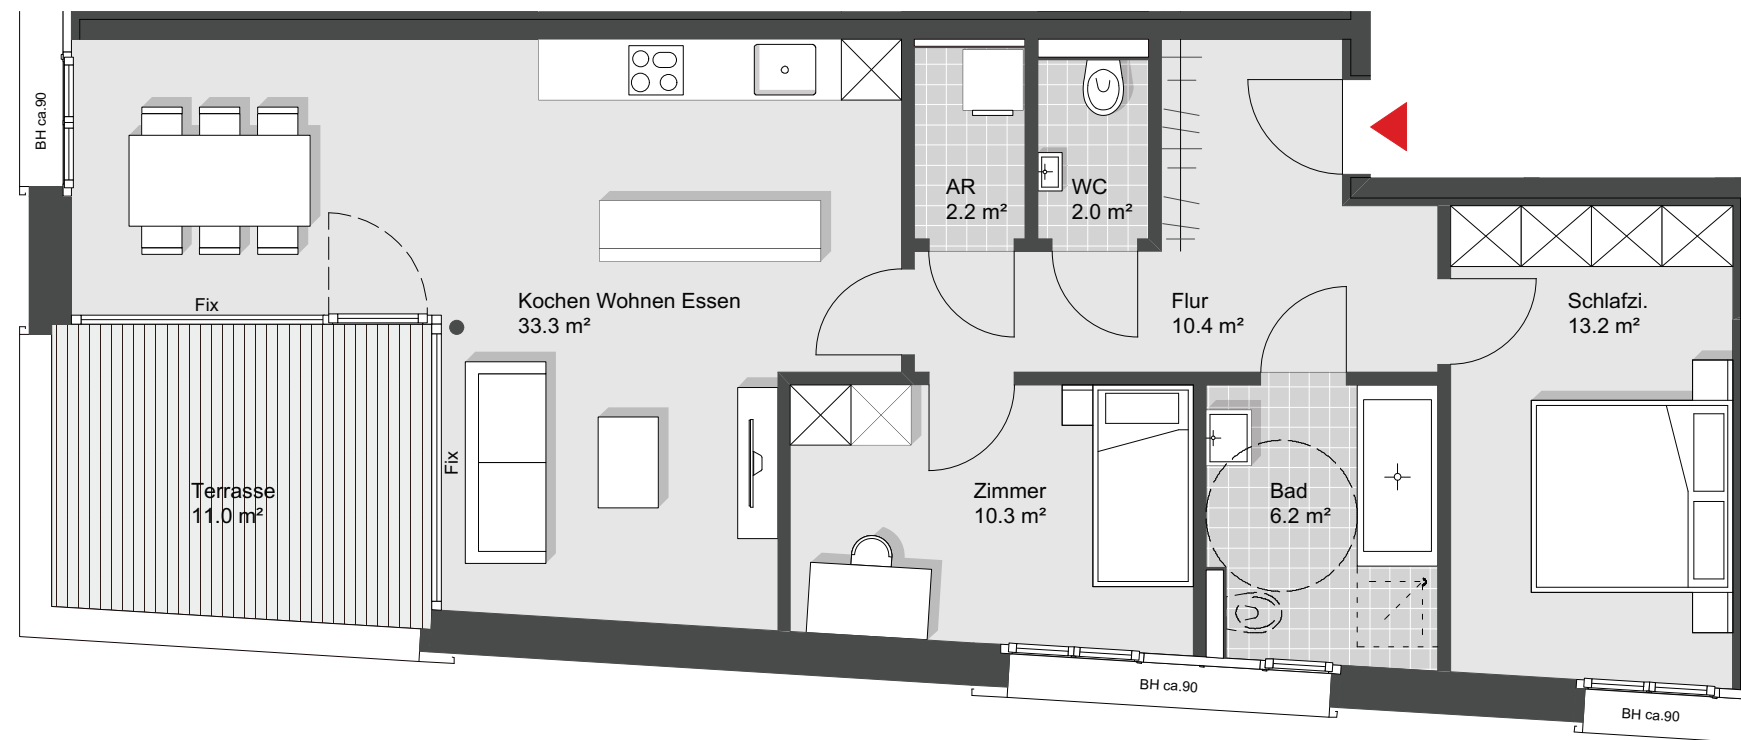

Übersichtsplan



Symbolbild Haus C



Grundriss - Maßstab 1:75

