




Bäumlequartier am See Lochau

Haus D Top W68

3 Zimmerwohnung
1. Obergeschoss

Wohnnutzfläche: 77.3 m²
Terrassenfläche: 10.9 m²

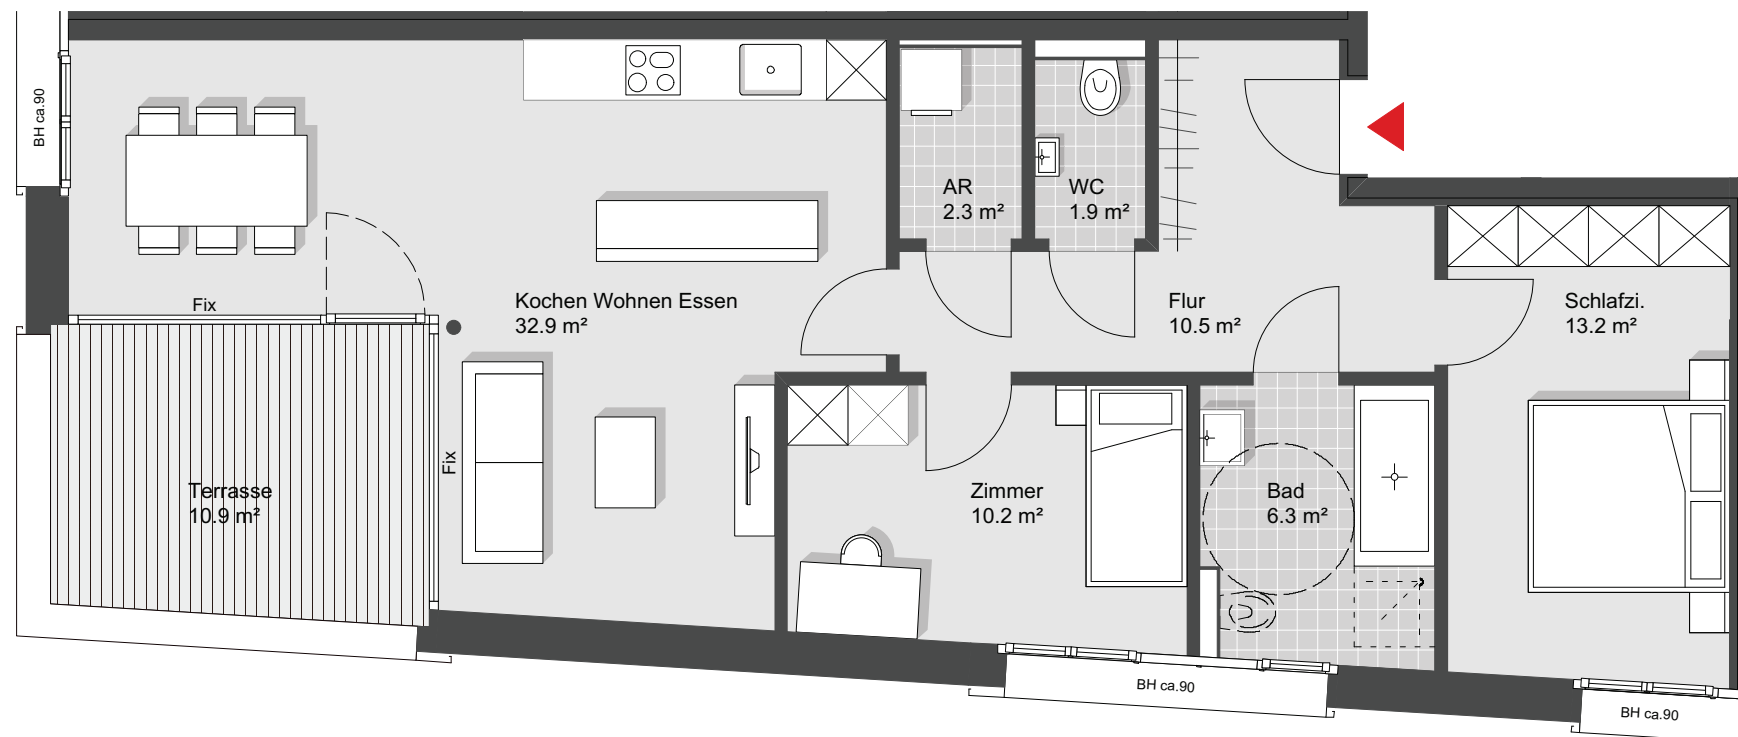

Übersichtsplan



Symbolbild Haus D



Grundriss - Maßstab 1:75

