




## Lustenau Widum

### Haus B Top W15

3 Zimmerwohnung  
2. Obergeschoss

Wohnnutzfläche: 77.0 m<sup>2</sup>  
Terrassenfläche: 17.5 m<sup>2</sup>

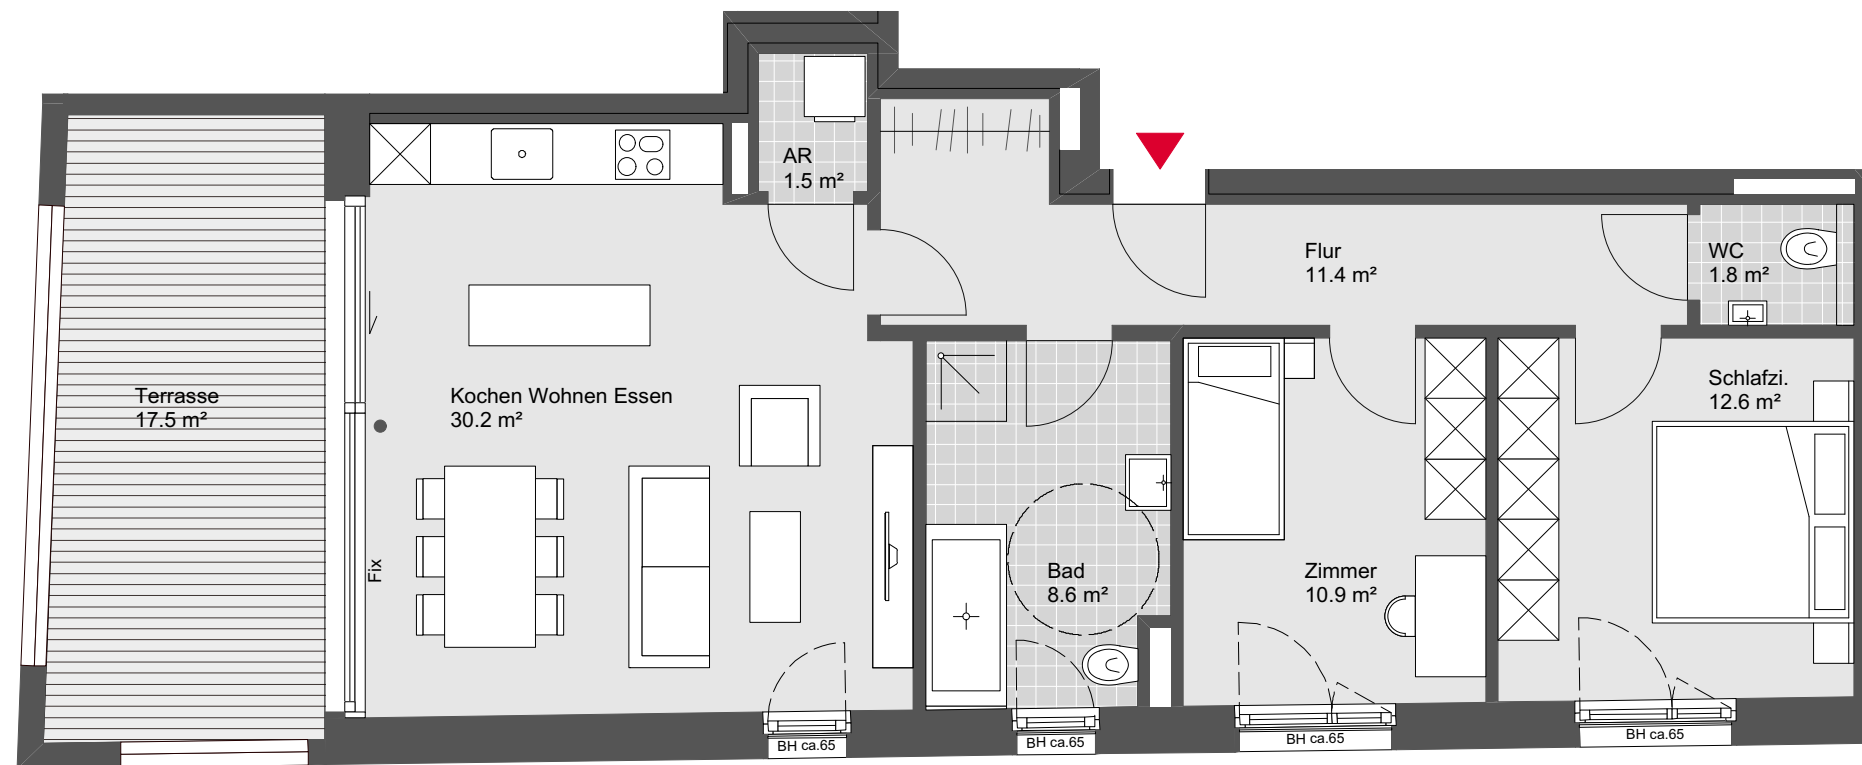

Übersichtsplan



Symbolbild



Grundriss - Maßstab 1:75

