




## Lustenau Widum

### Haus B Top W14

3 Zimmerwohnung  
1. Obergeschoss

Wohnnutzfläche: 57.7 m<sup>2</sup>  
Terrassenfläche: 13.0 m<sup>2</sup>

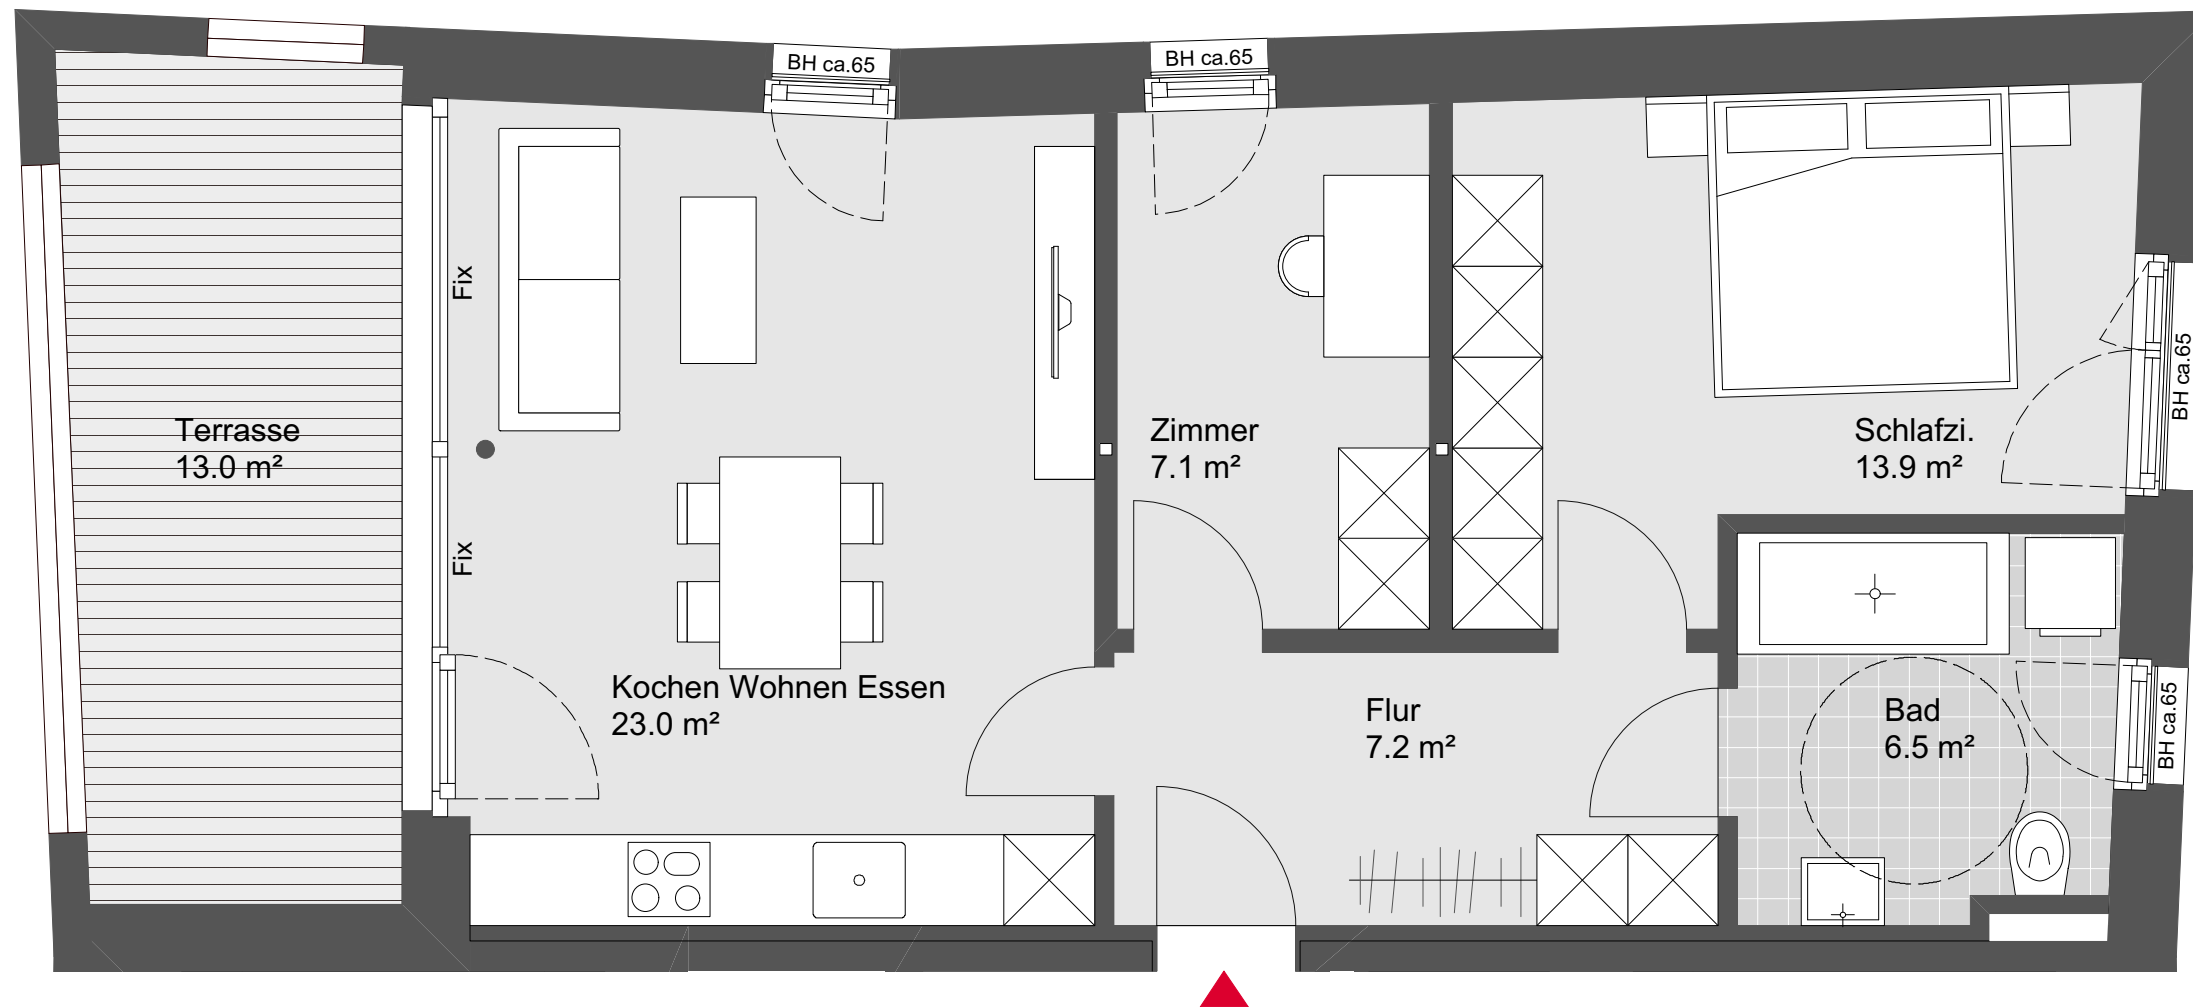

Übersichtsplan



Symbolbild



Grundriss - Maßstab 1:50

