




## Bregenz

## Wuhrbaumweg

## Haus A Top W01

2 Zimmerwohnung  
Erdgeschoss

Wohnnutzfläche:	61.2 m <sup>2</sup>
Terrassenfläche:	15.5 m <sup>2</sup>
Gartenfläche:	170.0 m <sup>2</sup>

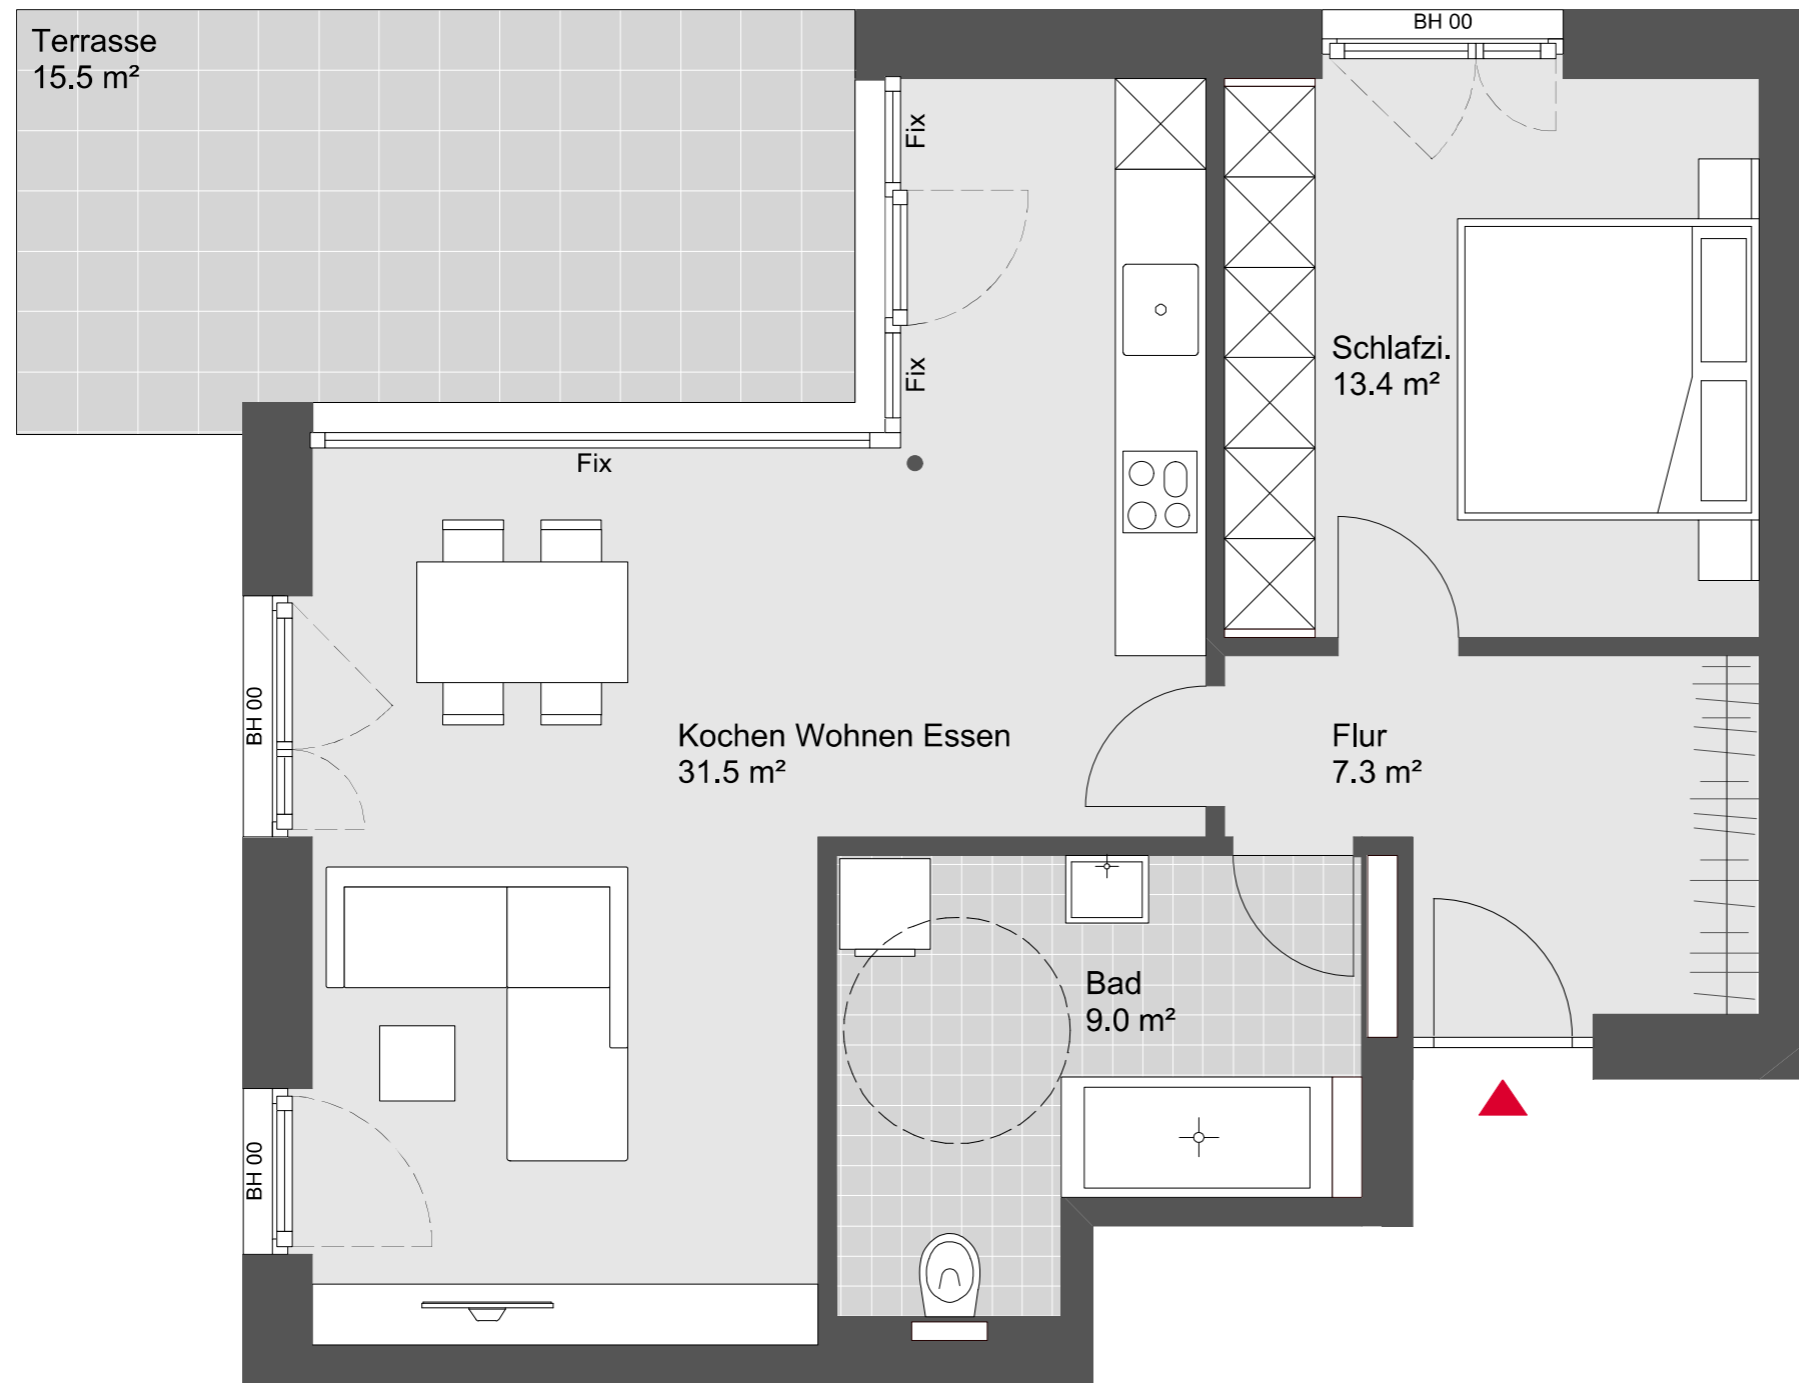

Übersichtsplan



Symbolbild



Grundriss - Maßstab 1:50





## Bregenz

## Wuhrbaumweg

## Haus A Top W01

2 Zimmerwohnung  
Erdgeschoss

Wohnnutzfläche:	61.2 m <sup>2</sup>
Terrassenfläche:	15.5 m <sup>2</sup>
Gartenfläche:	170.0 m <sup>2</sup>

Übersichtsplan



Symbolbild



Grundriss - Maßstab 1:75

