




Bregenz

Wuhrbaumweg

Haus C Top W24

3 Zimmerwohnung
1. Obergeschoss

Wohnnutzfläche: 76.9 m²
Terrassenfläche: 13.5 m²

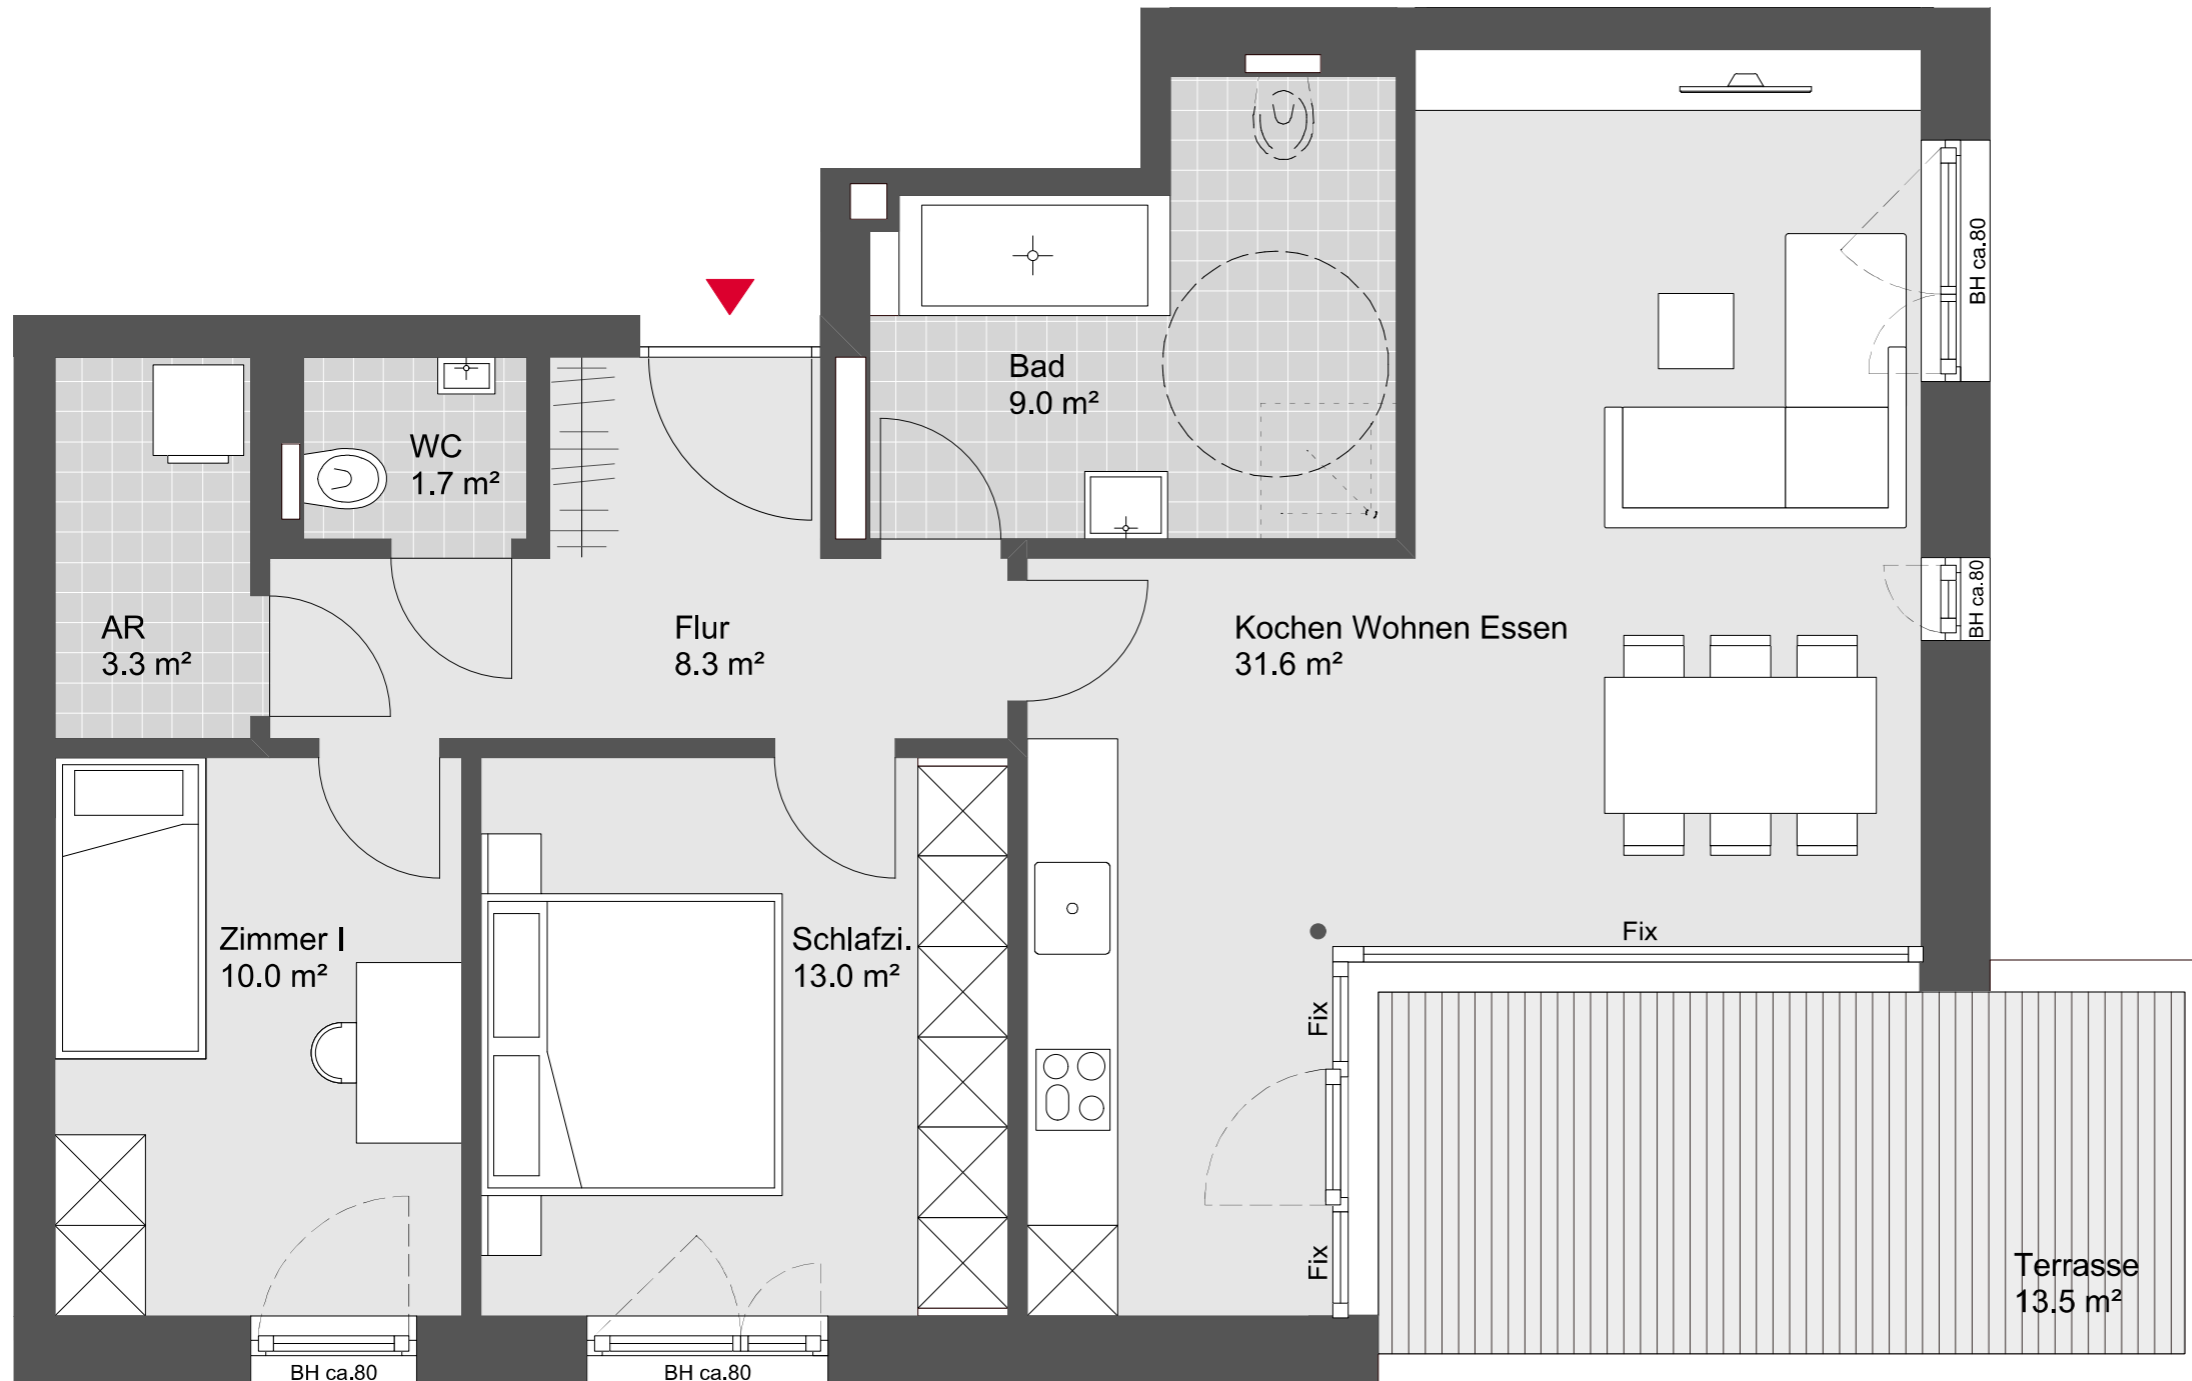

Übersichtsplan



Symbolbild



Grundriss - Maßstab 1:50

