


Dornbirn Feldgasse Lageplan

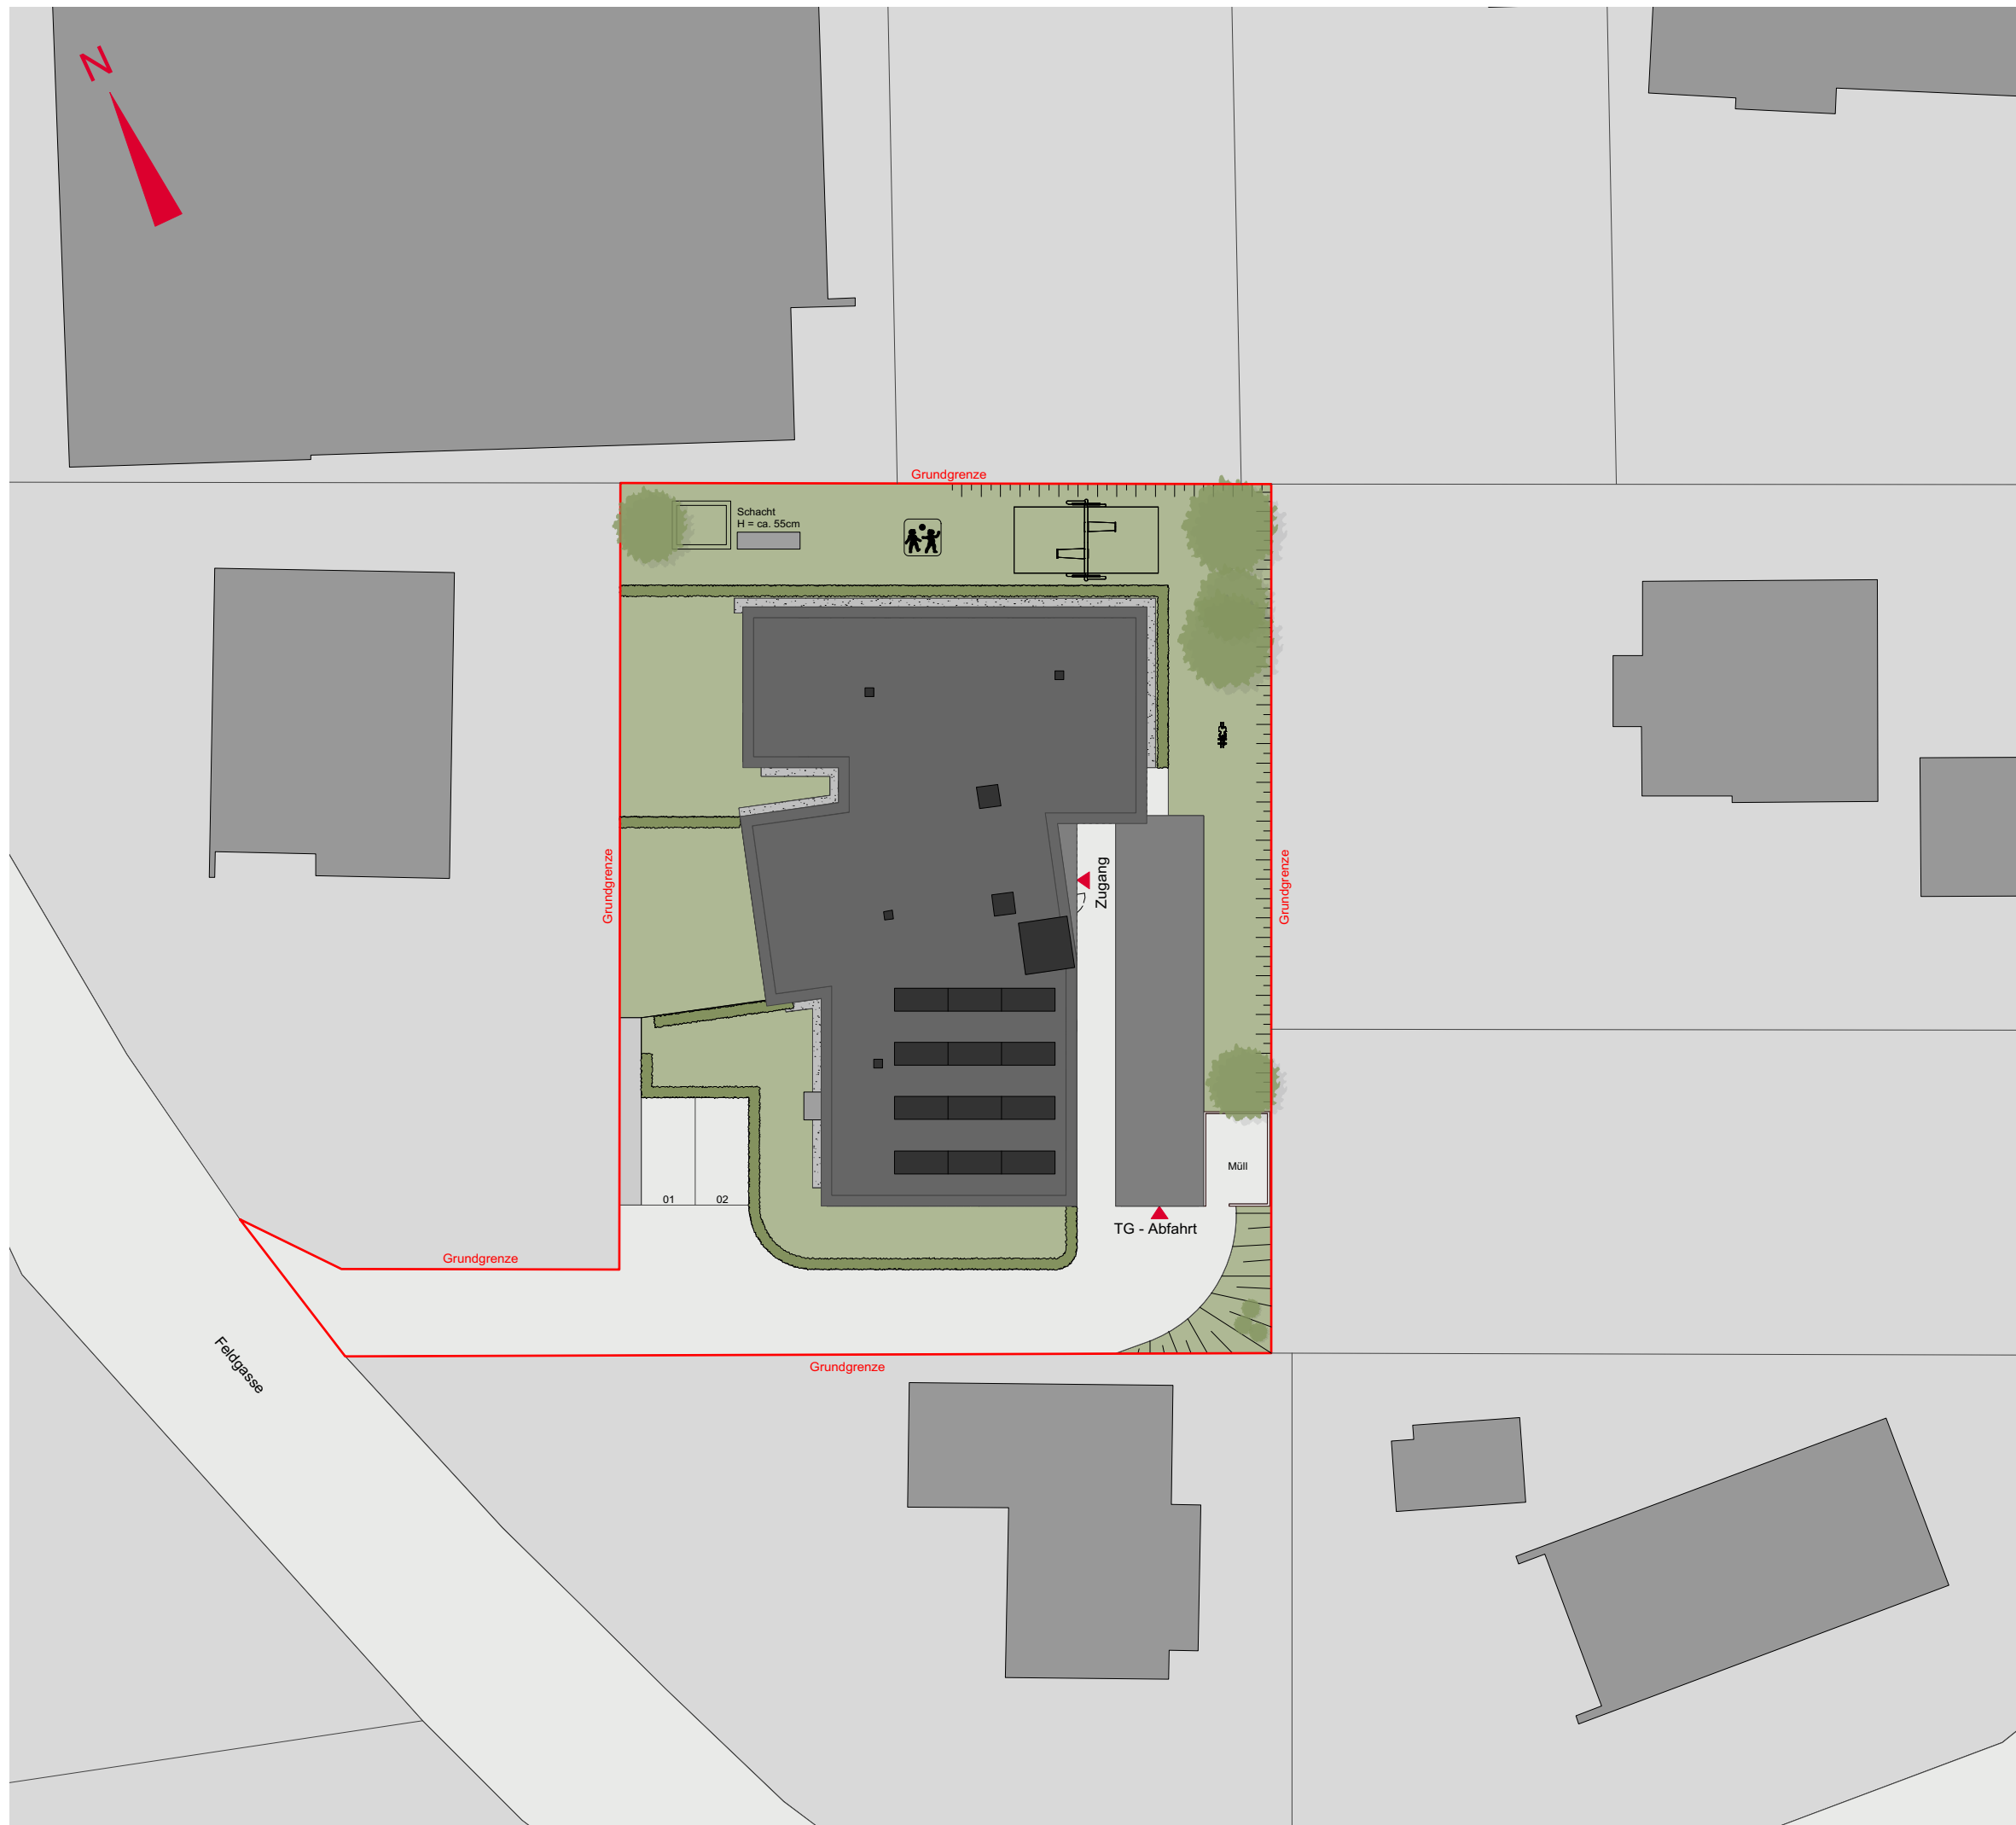

Übersichtsplan



Symbolbild



Grundriss - Maßstab 1:300

