


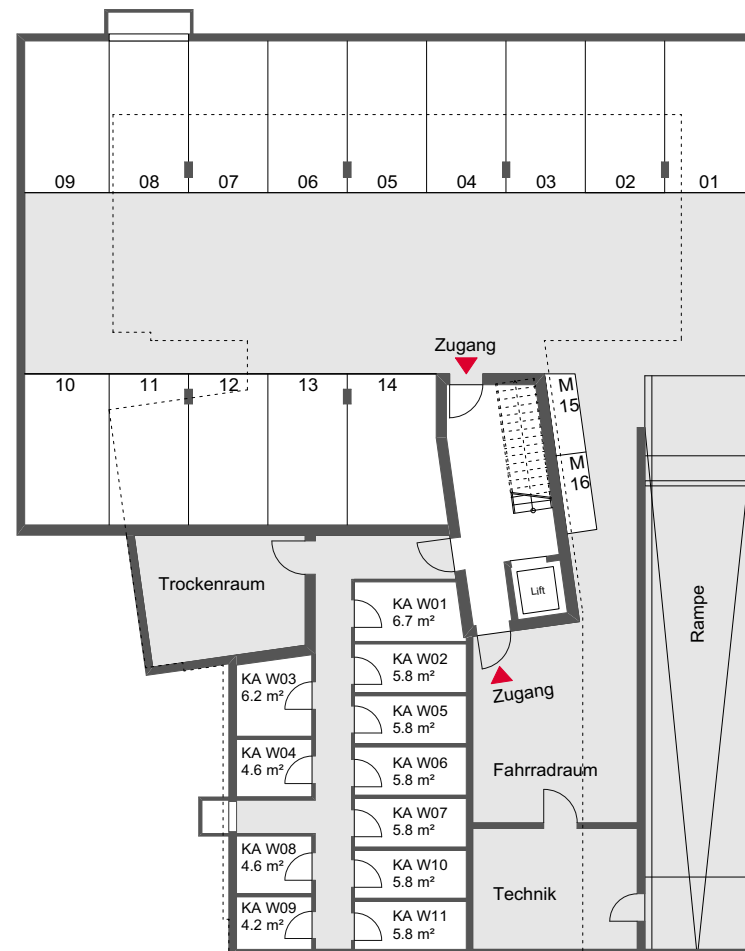

Dornbirn

Feldgasse

Tiefgarage



Übersichtsplan



Symbolbild



Grundriss - Maßstab 1:250

