




Bludenz Zürcherstraße


Haus B Top W19

3 Zimmerwohnung
Dachgeschoss

Wohnnutzfläche: 87.8 m²
Terrassenfläche: 28.5 m²

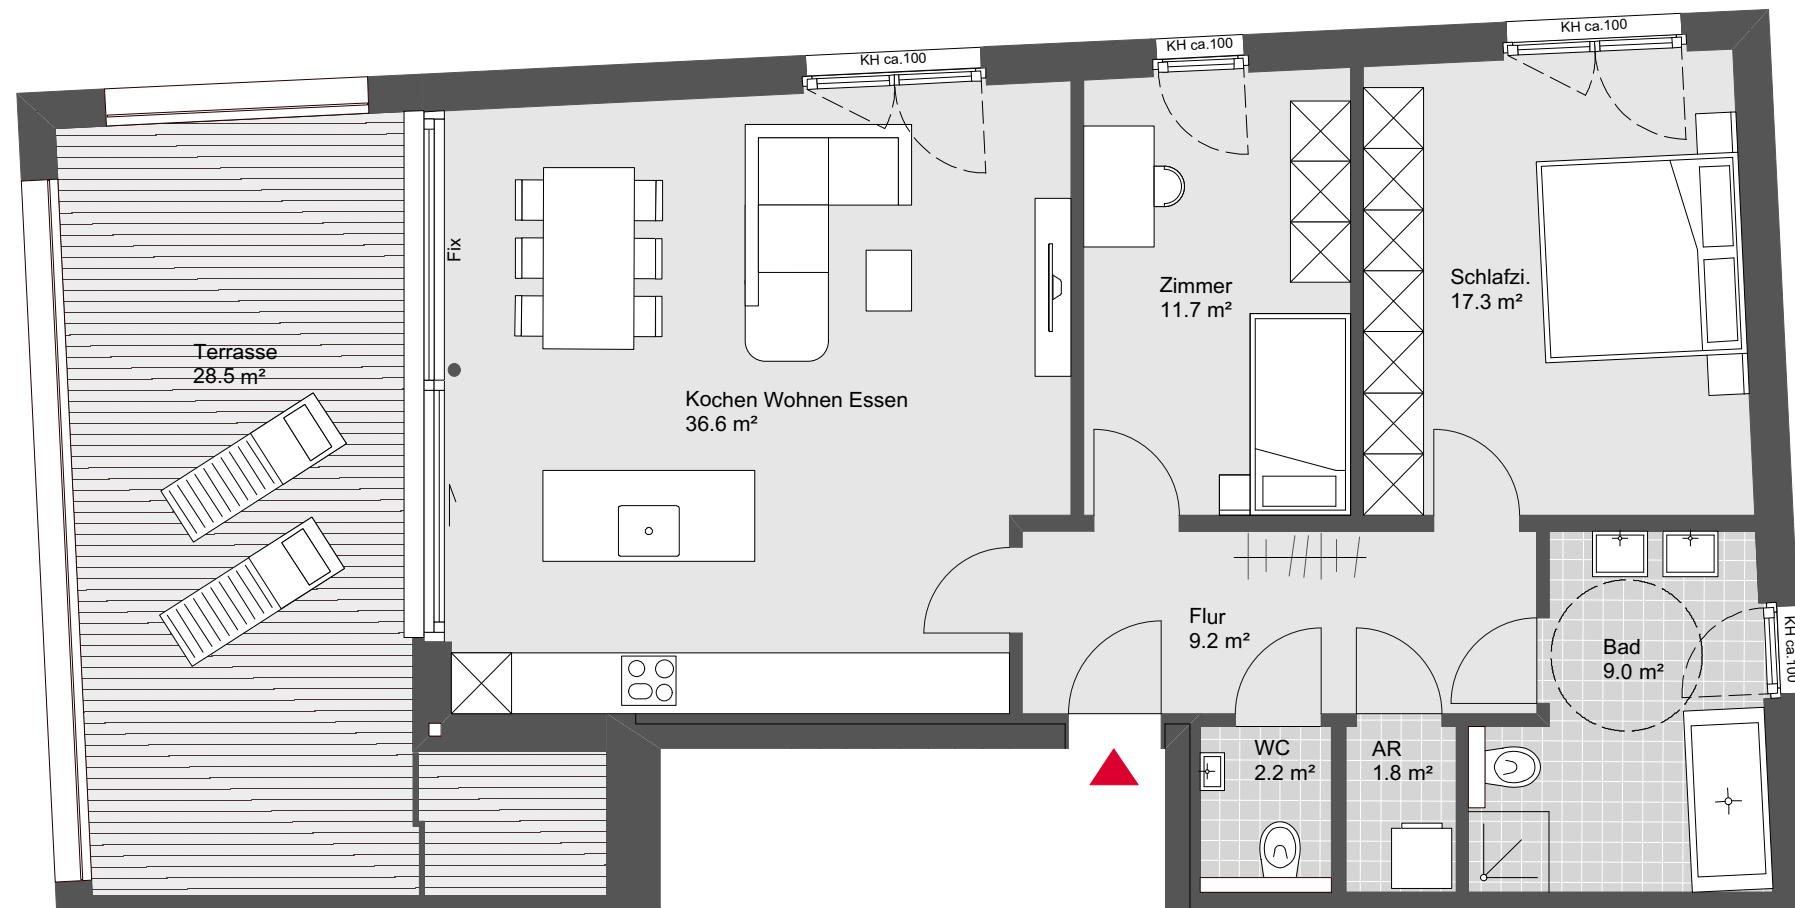

Übersichtsplan

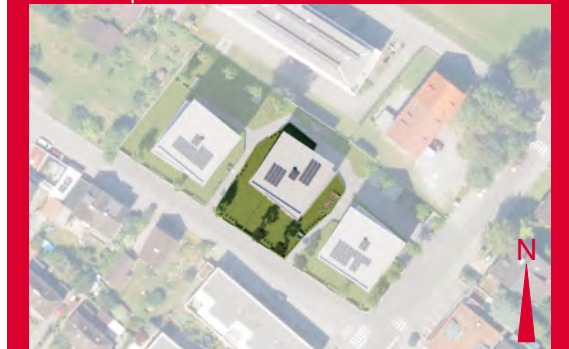

Symbolbild



Grundriss - Maßstab 1:75

