




Thüringen Bachäcker

Haus B Top W05

4 Zimmerwohnung
1. Obergeschoss

Wohnnutzfläche: 98.5 m²
Terrassenfläche: 17.0 m²

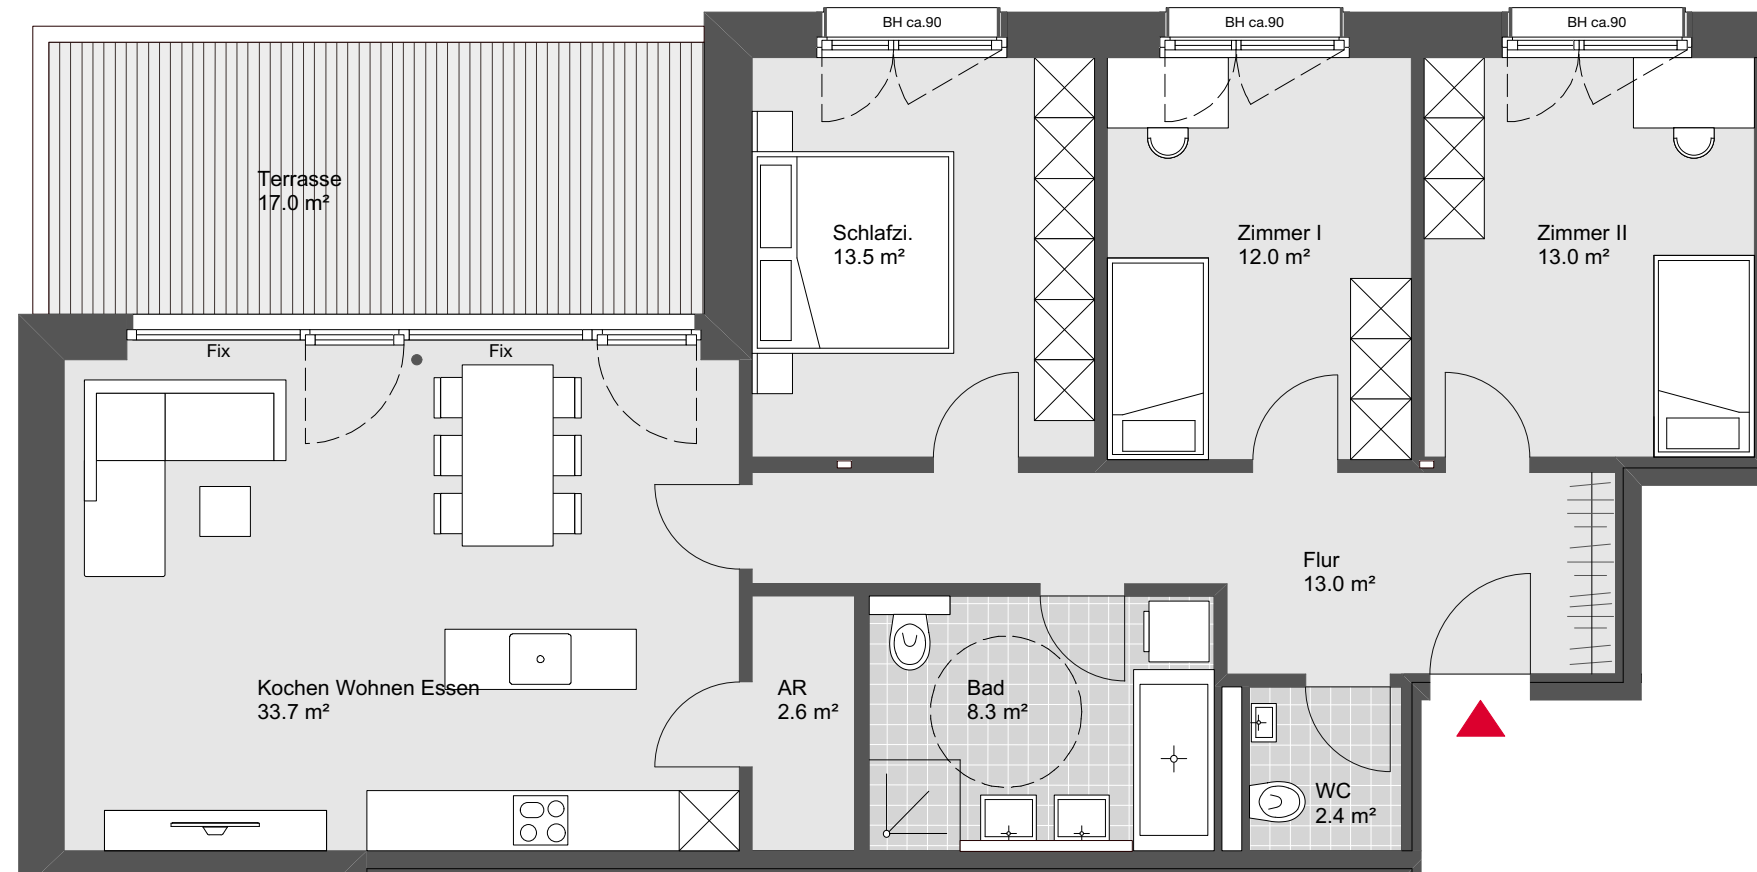

Übersichtsplan



Symbolbild



Grundriss - Maßstab 1:75

