

**WOHNANLAGE
KELLAWEG
WOLFURT**



W04 / 1. OBERGESCHOSS

WOHNFLÄCHE ca. 97.33 m²

TERRASSE ca. 17.39 m²

ABSTELLRAUM ca. 3.09 m²

4-ZIMMER-WOHNUNG

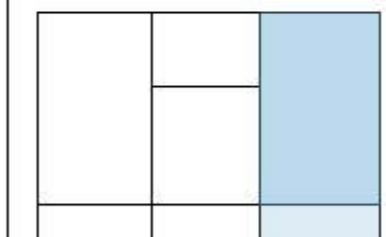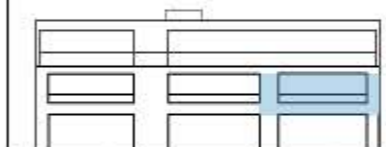


DATUM 22.09.2021	PLAN NR. VPL 1	MAßSTAB 1:75
---------------------	-------------------	-----------------



hinteregger project gmbh
 Mariahilfsstraße 5, 6900 - bregenz
 office@hinteregger-bau.at
 www.hinteregger-bau.at
 tel 05574 4998-0, fax 05574 4998-45

atelier rainer+amann

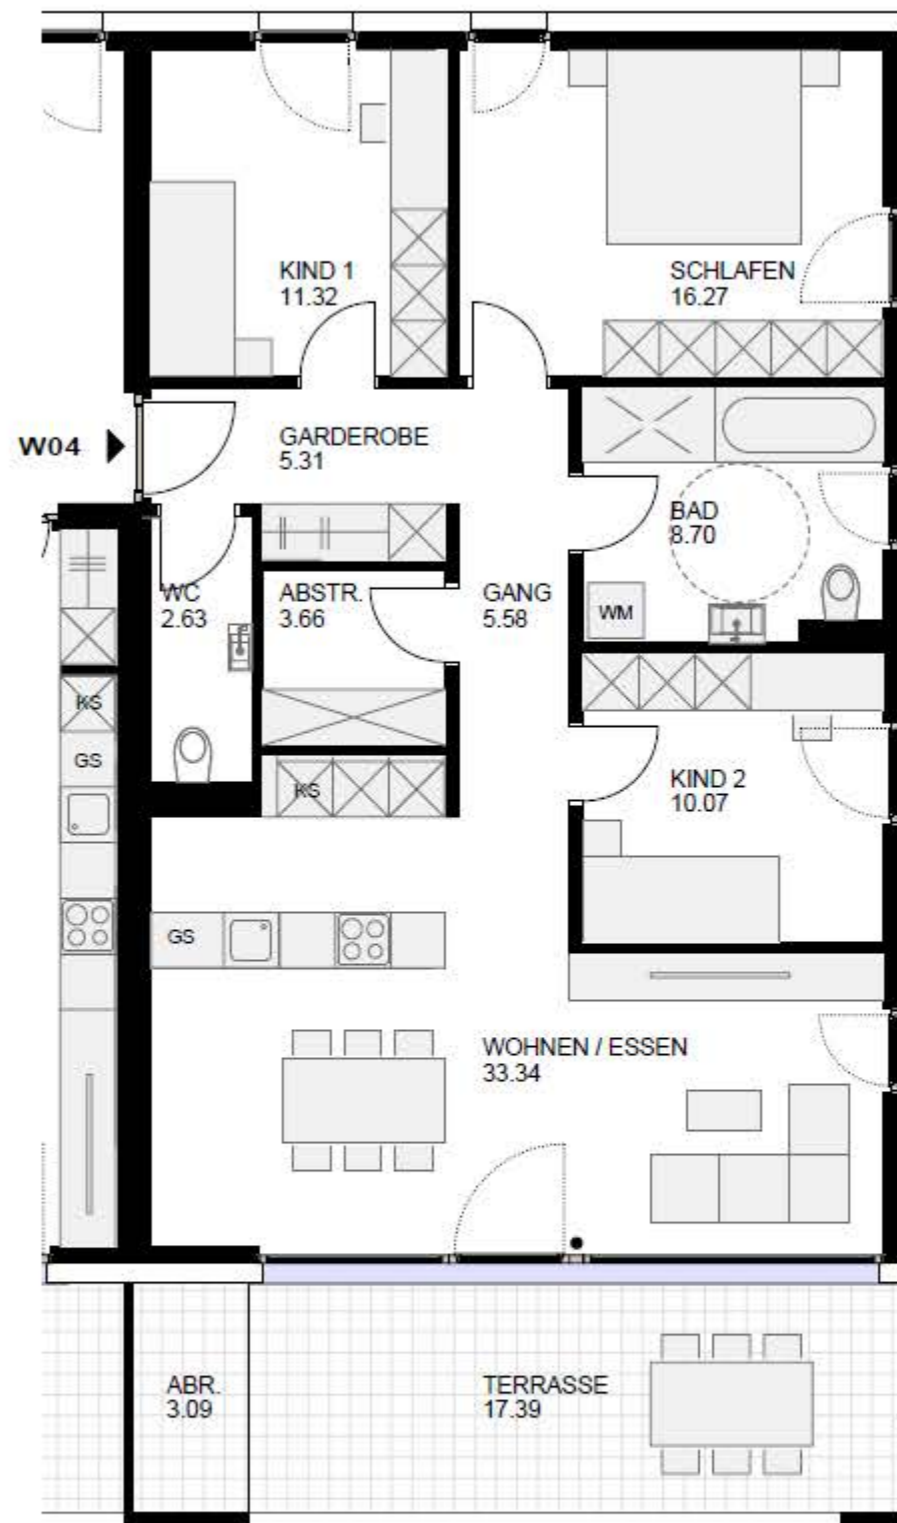

Grundrisse mit Einrichtungsvorschlag. Ausführung laut Baubeschreibung- und Ausstattungsliste.
 Sämtliche Flächenangaben sind circa Angaben. Änderungen der Maße und Flächen im Zuge der Einreich- und Detailplanung vorbehalten.