




Rankweil Bachmann Mühleweg

Haus B Top W09

4 Zimmerwohnung
Erdgeschoss

Wohnnutzfläche:	103.7 m ²
Terrassenfläche:	19.0 m ²
Gartenfläche:	245.0 m ²

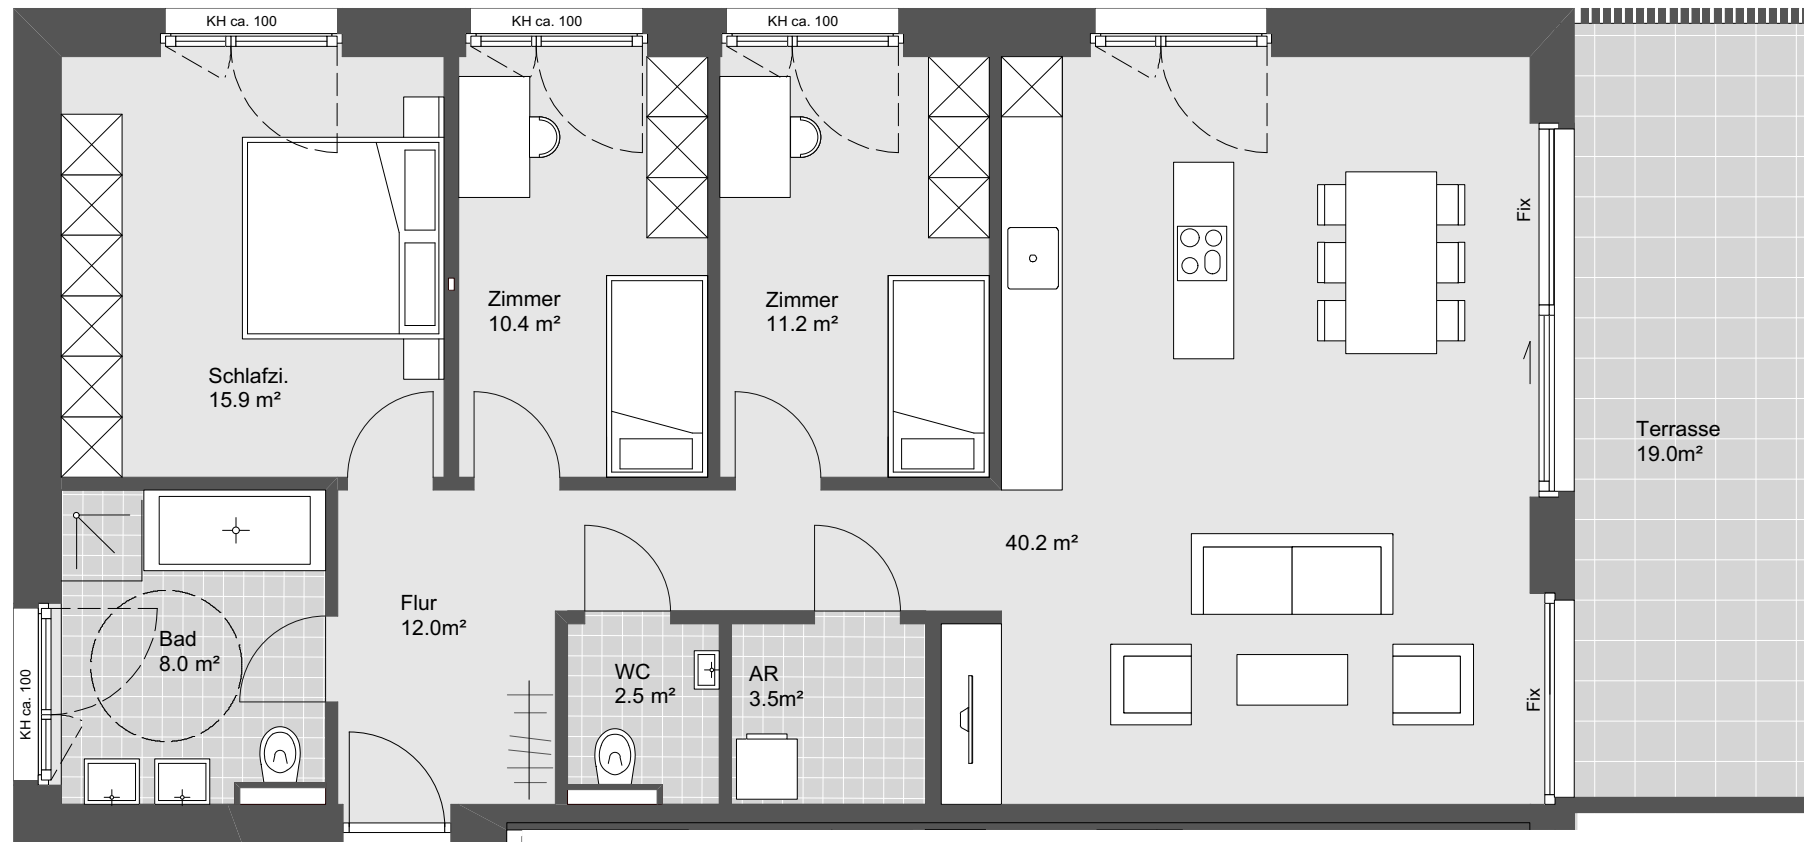

Übersichtsplan



Symbolbild



Grundriss - Maßstab 1:75

