




Rankweil Bachmann Mühleweg

Haus A Top W01

3 Zimmerwohnung
Erdgeschoss

Wohnnutzfläche:	76.6 m ²
Terrassenfläche:	19.5 m ²
Gartenfläche:	25.0 m ²

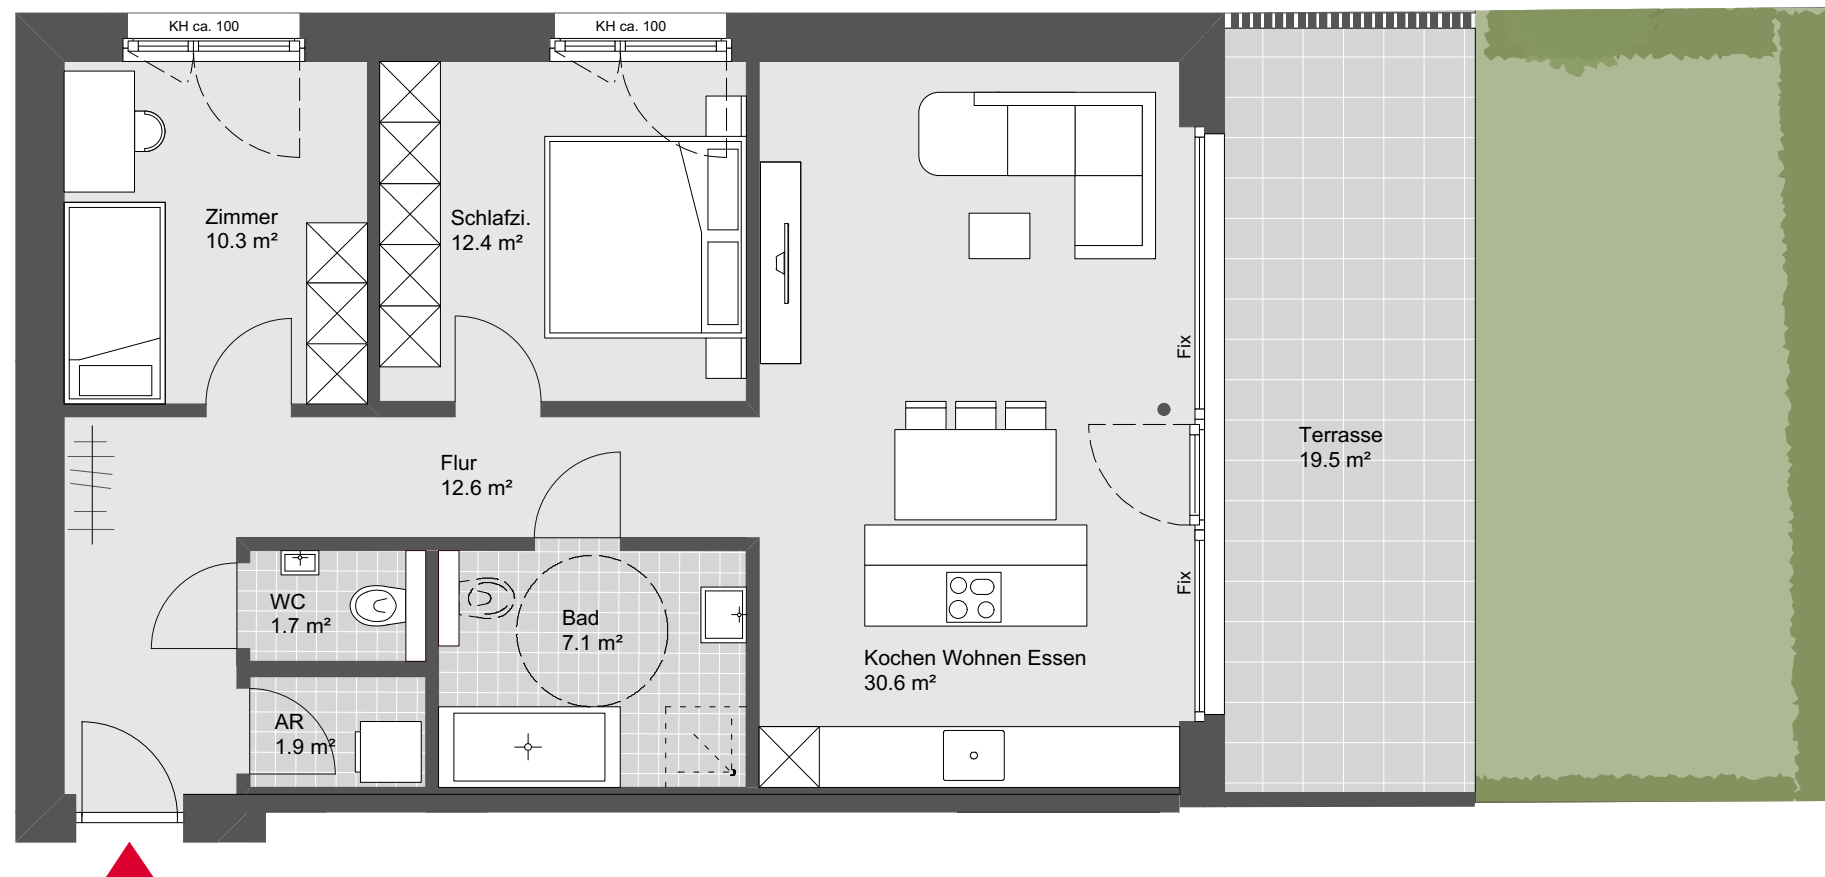

Übersichtsplan



Symbolbild



Grundriss - Maßstab 1:75

