




Rankweil Bachmann Mühleweg

Haus B Top W14

4 Zimmerwohnung
Dachgeschoss

Wohnnutzfläche: 92.8 m²
Terrassenfläche: 29.5 m²

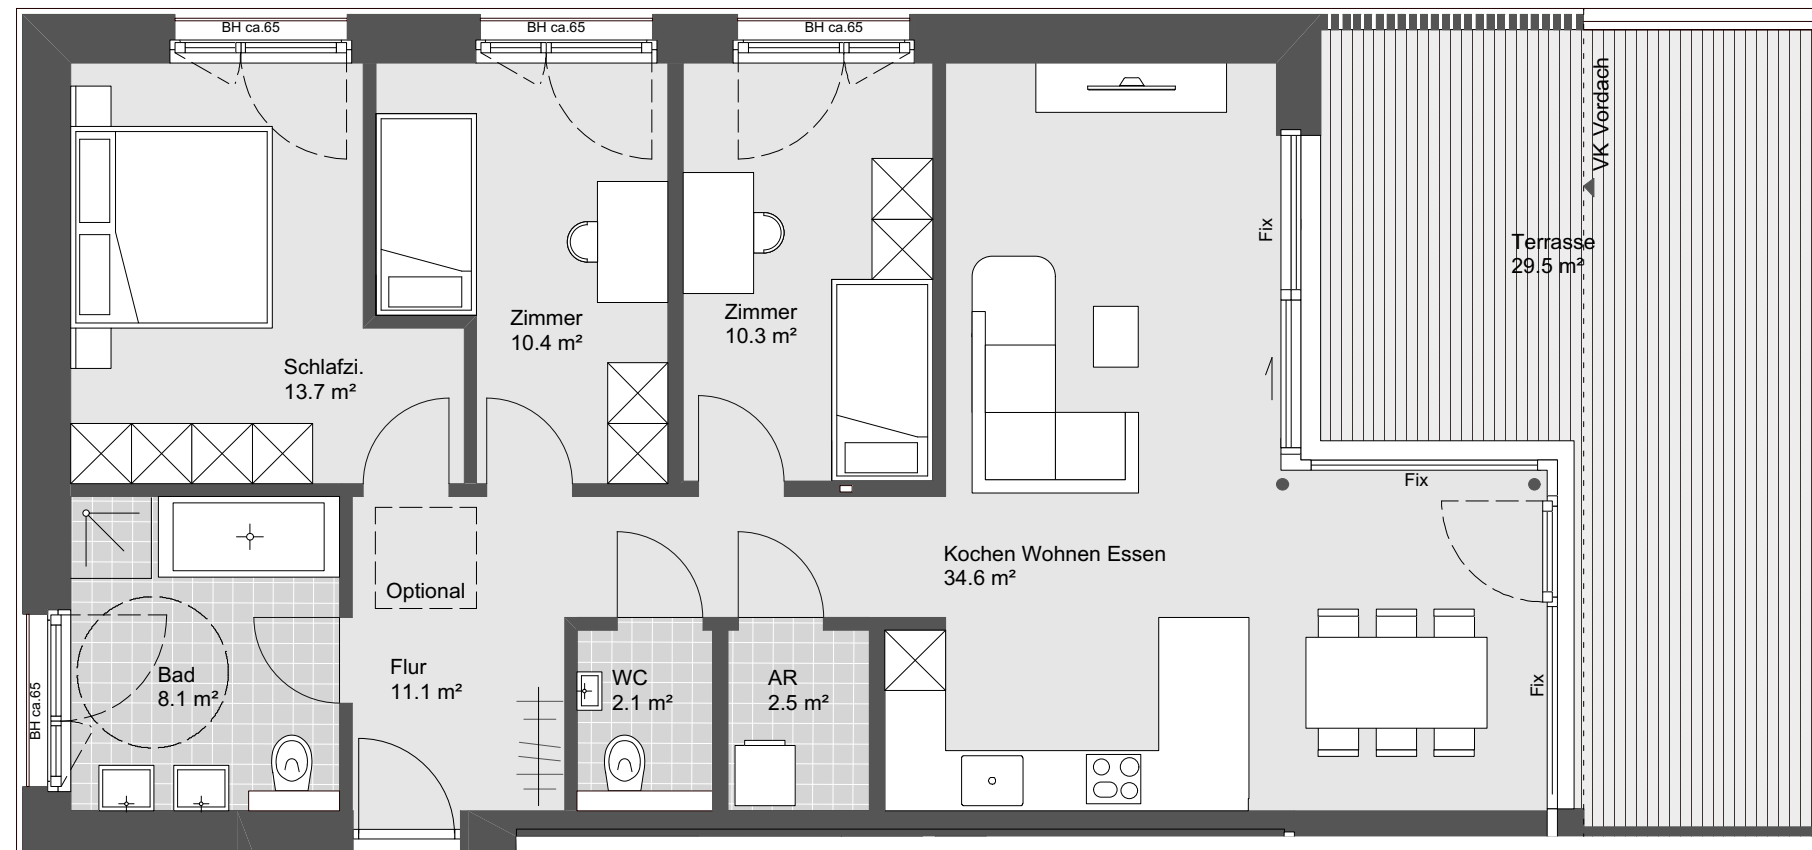

Übersichtsplan



Symbolbild



Grundriss - Maßstab 1:75

