




Rankweil Bachmann Mühleweg

Haus A Top W02

2 Zimmerwohnung
Erdgeschoss

Wohnnutzfläche:	54.2 m ²
Terrassenfläche:	16.0 m ²
Gartenfläche:	20.0 m ²

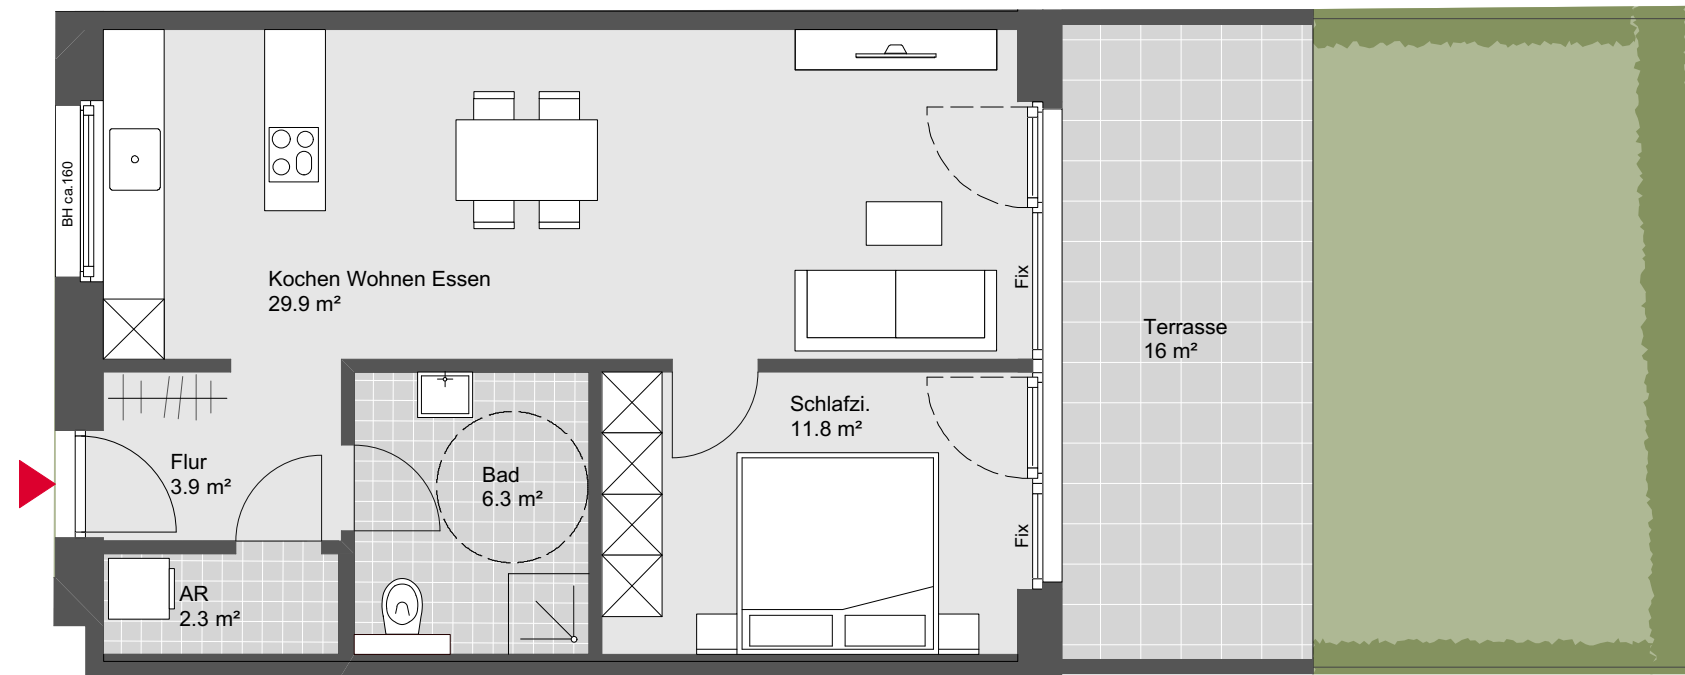

Übersichtsplan



Symbolbild



Grundriss - Maßstab 1:75

