




Wohnen an der Furt


Haus B Top W16

3 Zimmerwohnung
2. Obergeschoss

Wohnnutzfläche: 78.4 m²
Terrassenfläche: 14.0 m²

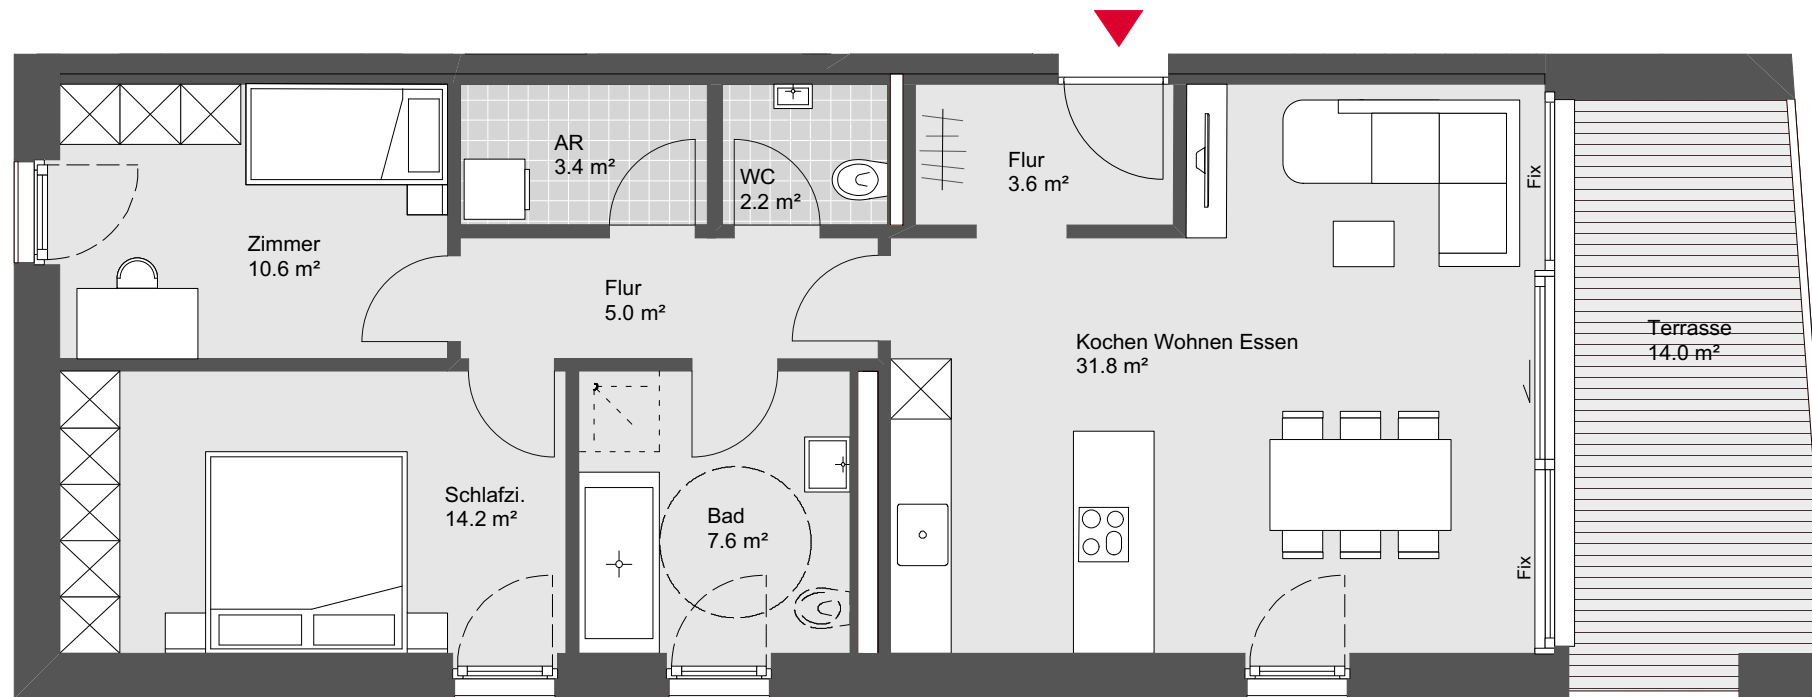

Übersichtsplan

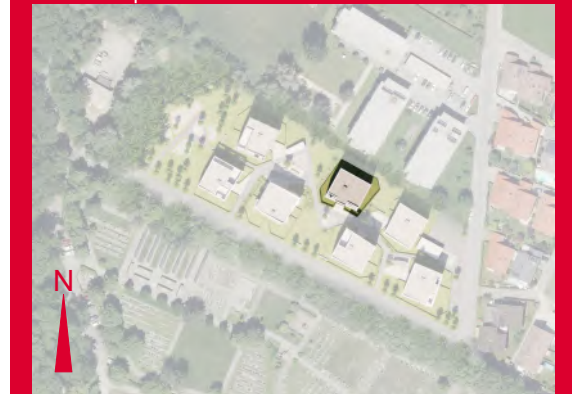

Symbolbild



Grundriss - Maßstab 1:75

