




Wohnen an der Furt

Haus D Top W42

3 Zimmerwohnung
Dachgeschoss

Wohnnutzfläche: 94.7 m²
Terrassenfläche: 66.0 m²

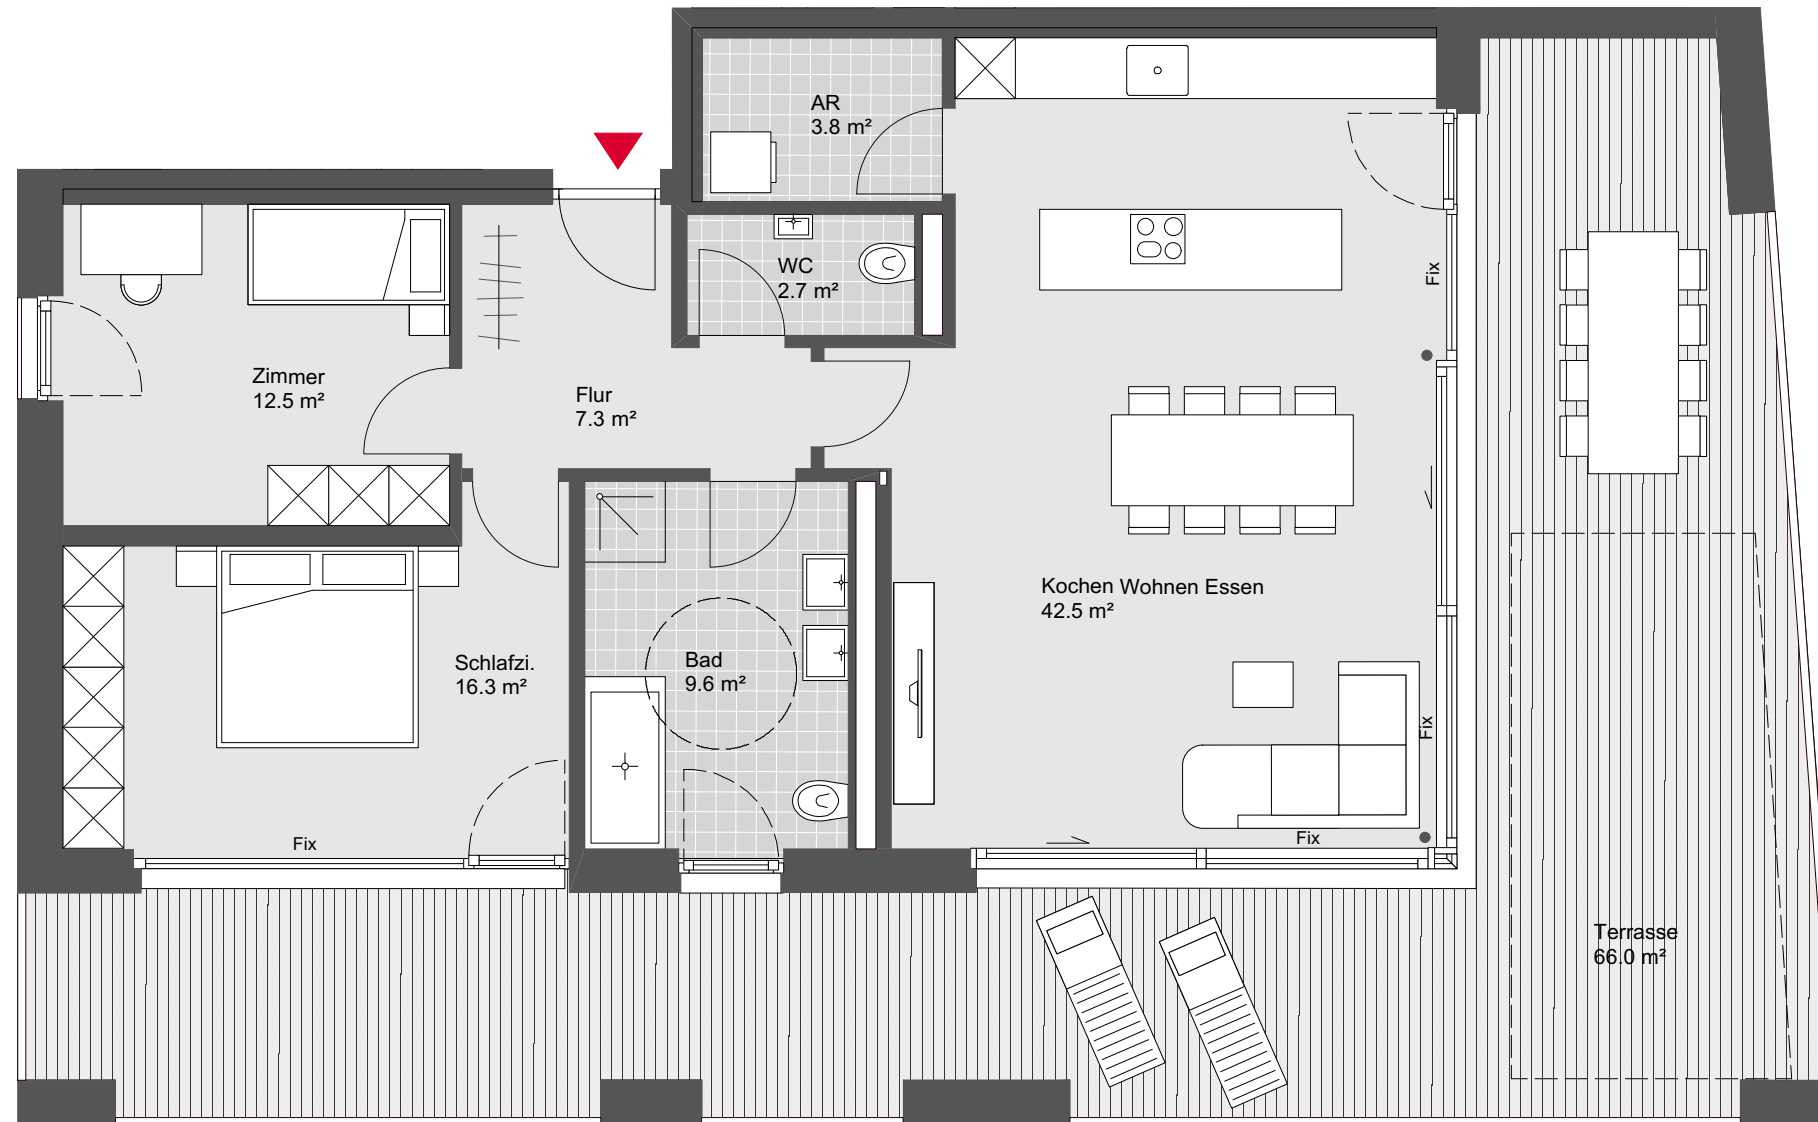

Übersichtsplan



Symbolbild



Grundriss - Maßstab 1:75

