


## Wohnen an der Furt

### Haus A Top W06

3 Zimmerwohnung  
Dachgeschoss

Wohnnutzfläche: 78.8 m<sup>2</sup>  
Terrassenfläche: 13.9 m<sup>2</sup>

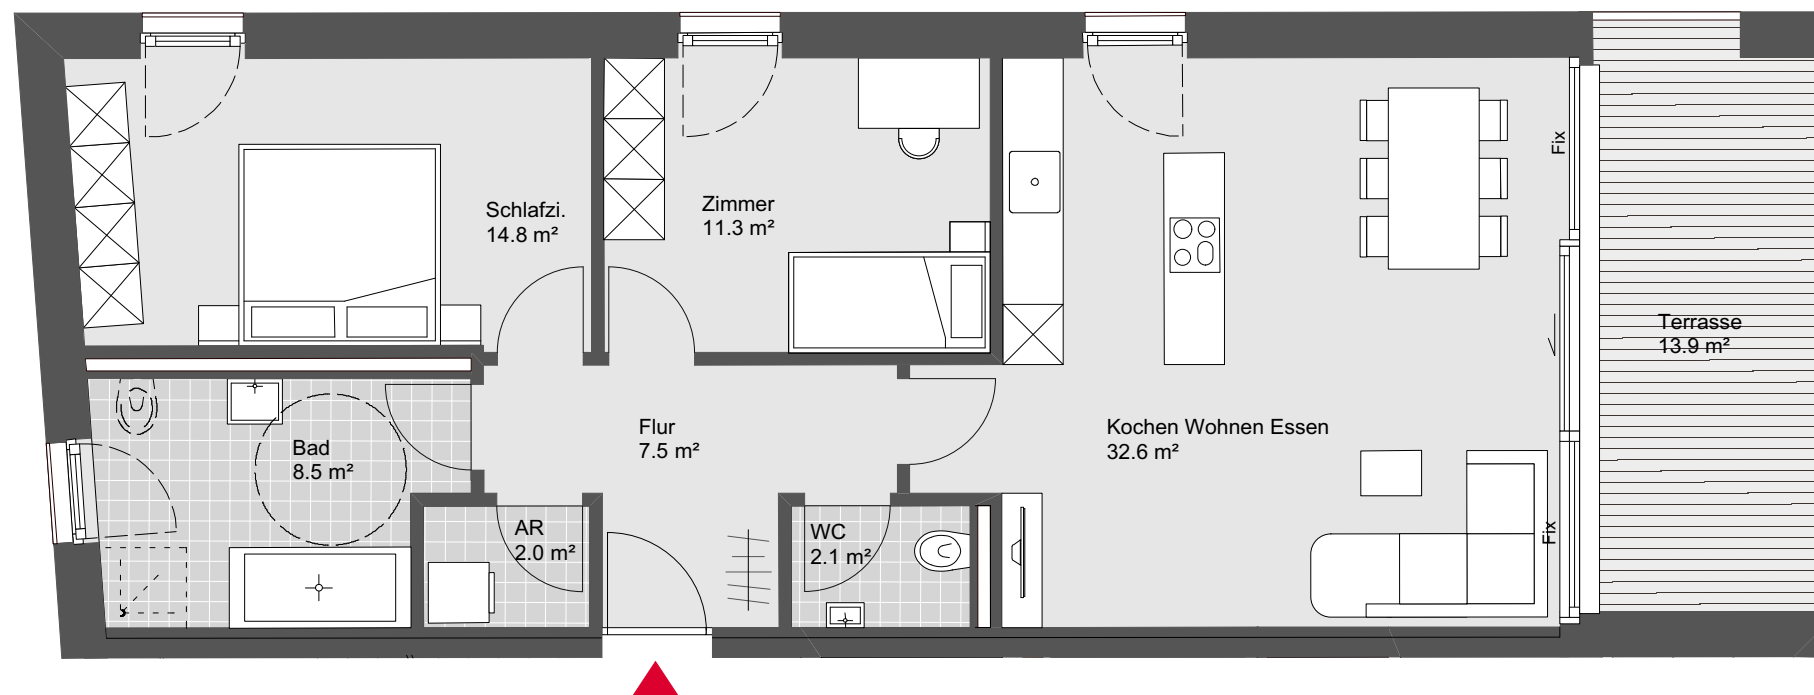

Übersichtsplan



Symbolbild



Grundriss - Maßstab 1:75

