




## Wohnen an der Furt

### Haus B Top W18

3 Zimmerwohnung  
Dachgeschoss

Wohnnutzfläche: 83.5 m<sup>2</sup>  
Terrassenfläche: 55.0 m<sup>2</sup>

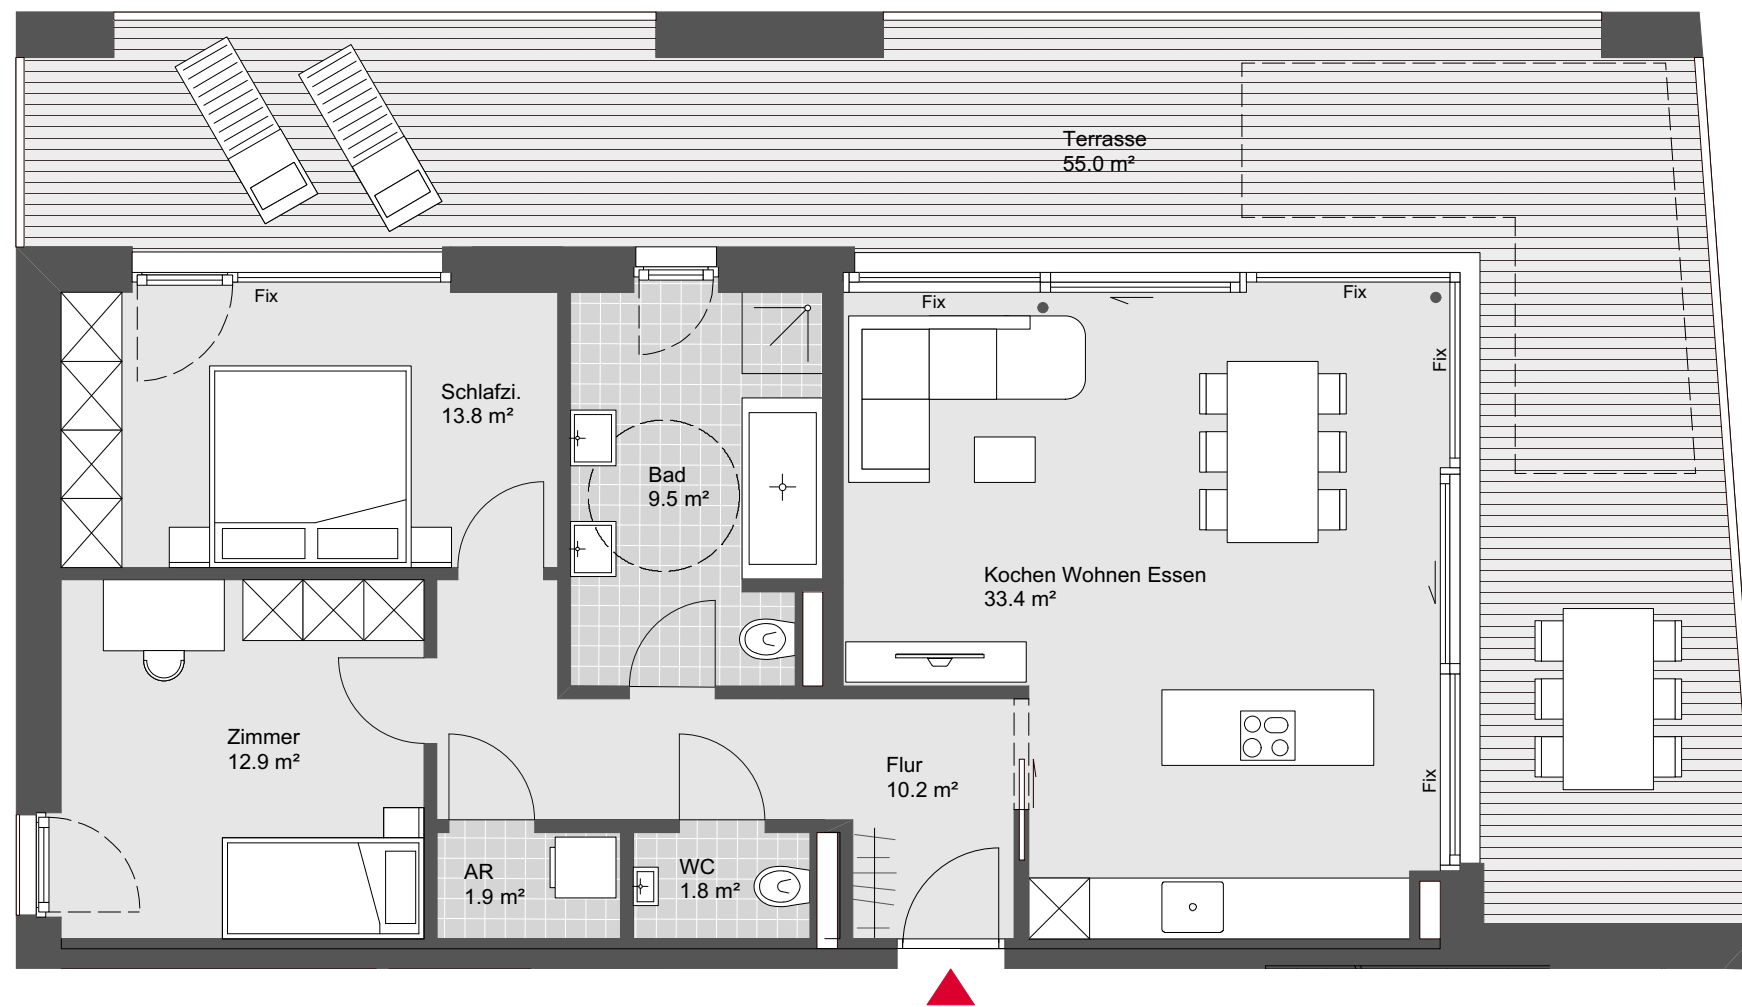

Übersichtsplan



Symbolbild



Grundriss - Maßstab 1:75

