


Maße sind Rohbaumaße und können sich im Zuge der Planung noch geringfügig ändern.
 Garteanteile sind ca. -Angaben.
 Küchen, Waschmaschinen und Wäschetrockner sind nicht in der Ausstattung enthalten.
 25.11.2022

Diese Unterlage ist Eigentum der Unique87 GmbH und ist urheberrechtlich geschützt.
 Sie darf ohne ausdrückliche Genehmigung weder vervielfältigt noch Dritten zugänglich gemacht oder für Dritte verwendet werden.
 Zuwiderhandlungen verpflichten zu Schadenersatz.

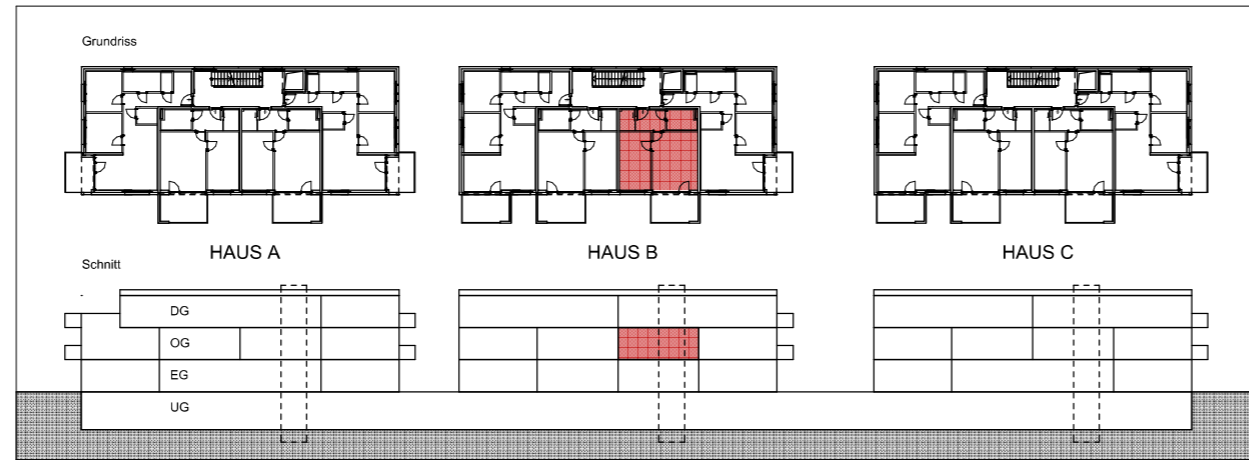

Haus B - Top B07 Obergeschoss	
Garderobe	4,98
Bad/WC	4,70
Wohnen Essen Küche	21,14
Schlafen	14,21
AR	2,50
WOHNUTZFLÄCHE	47,53
Balkon	10,70
Keller 7	5,71
NEBENFLÄCHEN	16,41

		Maßstab: 1 : 100
Planinhalt:	GRUNDRISS TOP B07	
Planungsstand:		
Darstellungsart:	VERKAUFSPPLAN	
Planung:	<div style="font-size: 2em; font-weight: bold;">B07</div>	
Unique87 GmbH Gewerbestraße 16 A - 6822 Satteins M: office@unique87.at 		