


# WA Mühlbach

Koblach




LAGEPLAN

ÜBERSICHT

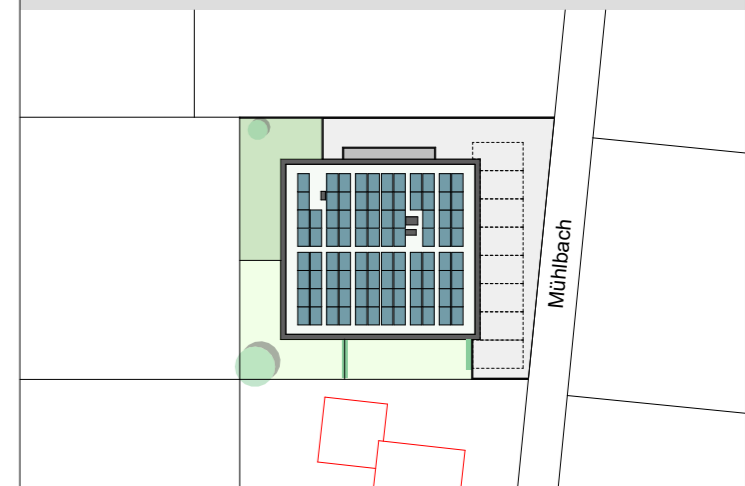

Maßstab 1: 200 1cm = 2,00m  
0 1 2 3 4 5 10 15

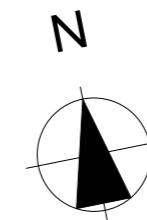

Mühlbach

