




Lustenau Rheindorferstraße

Haus A Top W02

3 Zimmerwohnung
Erdgeschoss

Wohnnutzfläche:	76.2 m ²
Terrassenfläche:	20.8 m ²
Gartenfläche:	118.0 m ²

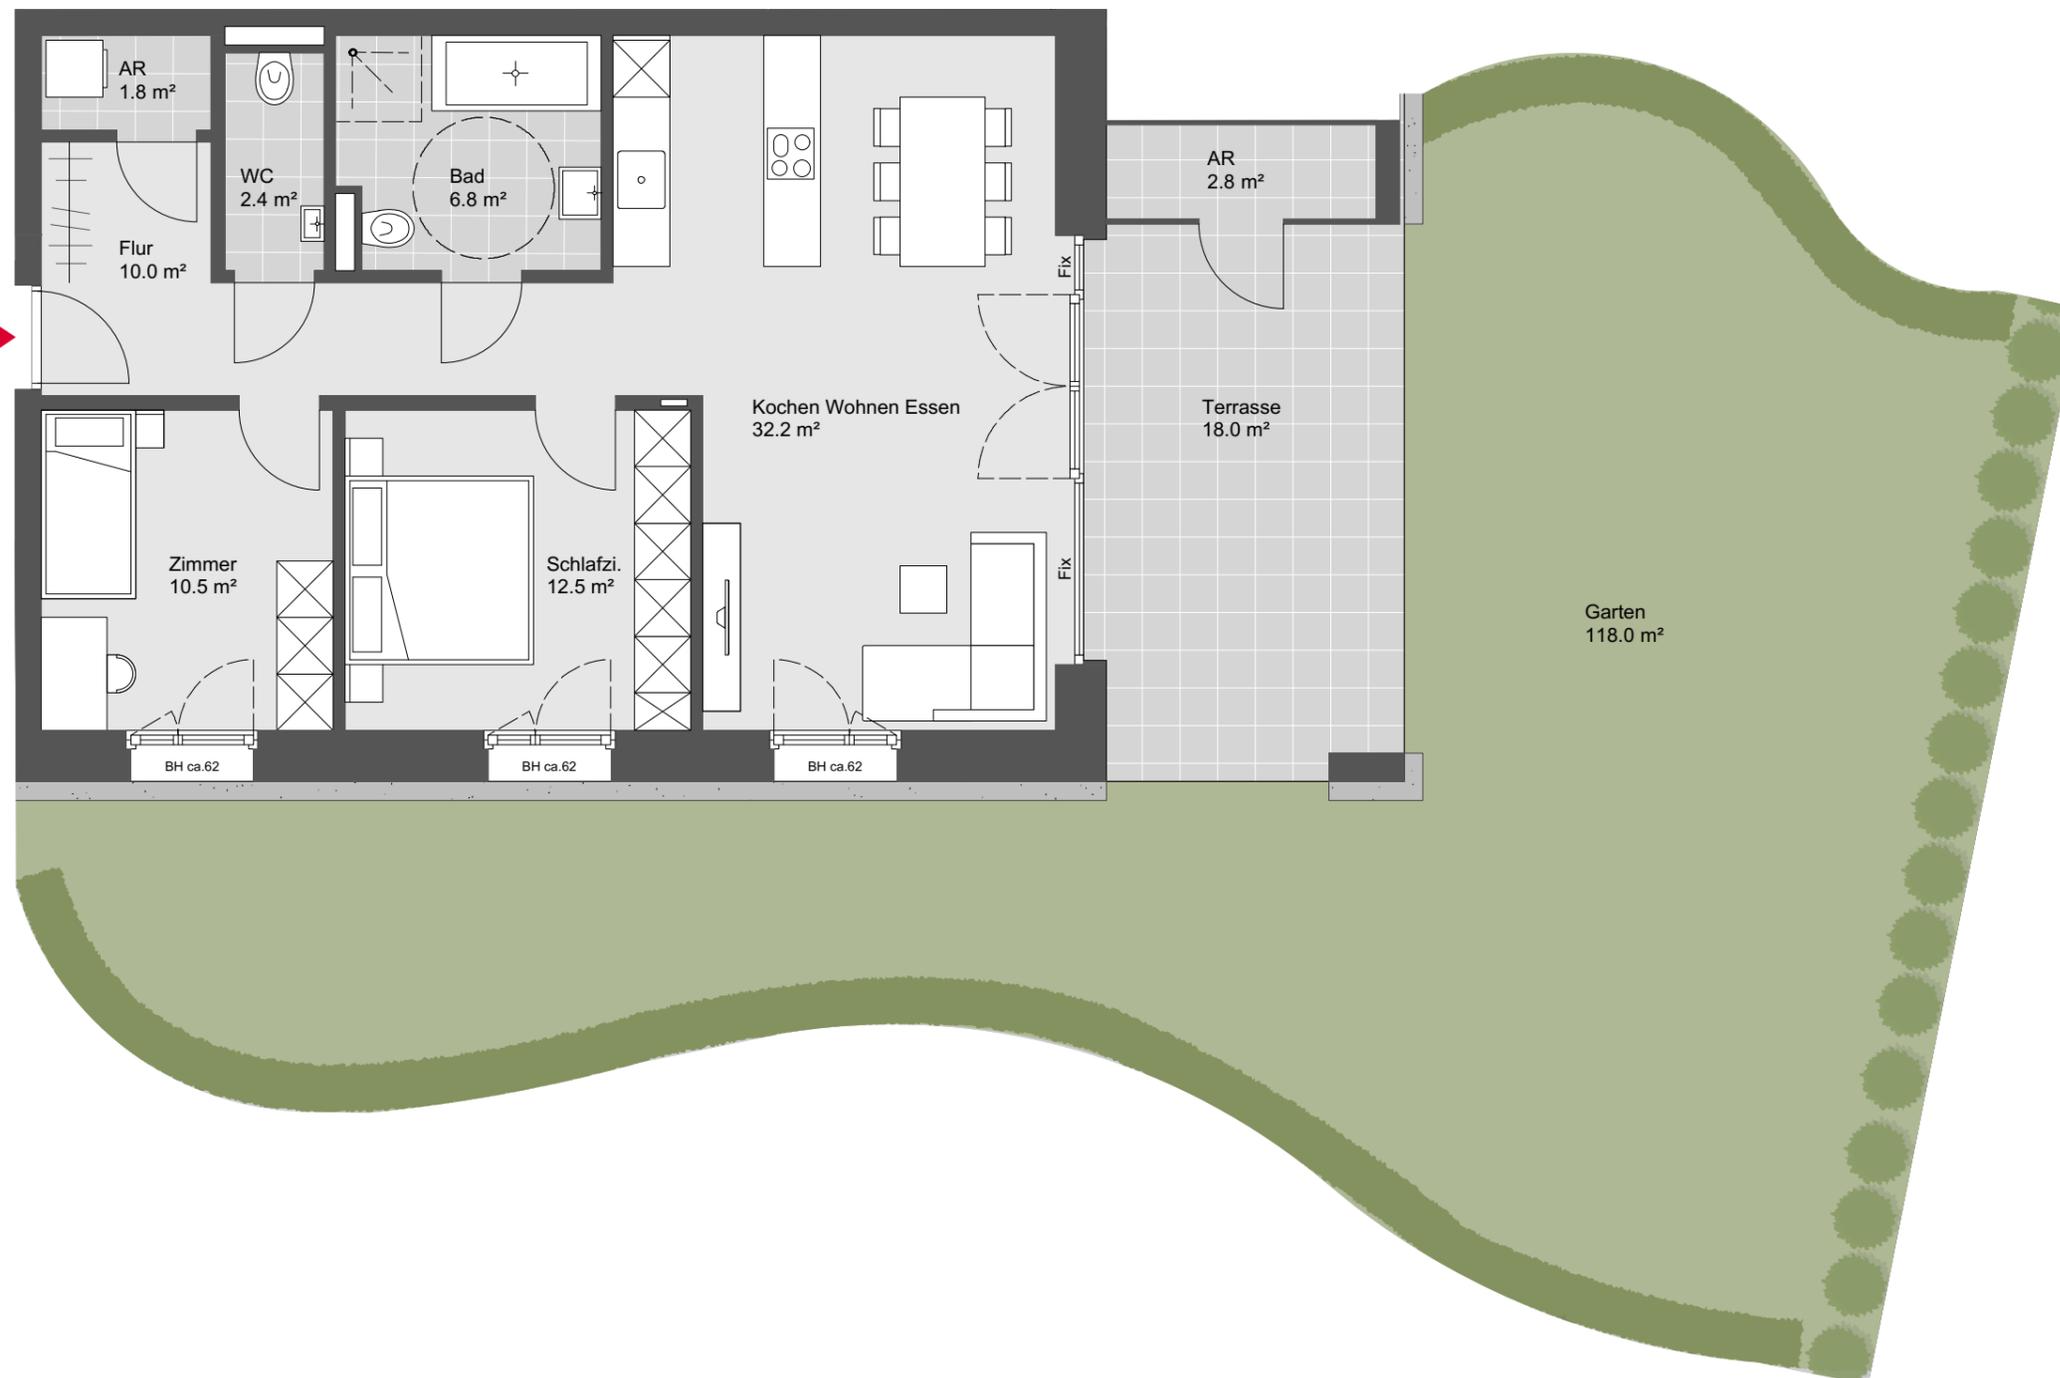

Übersichtsplan



Symbolbild



Grundriss - Maßstab 1:75

