


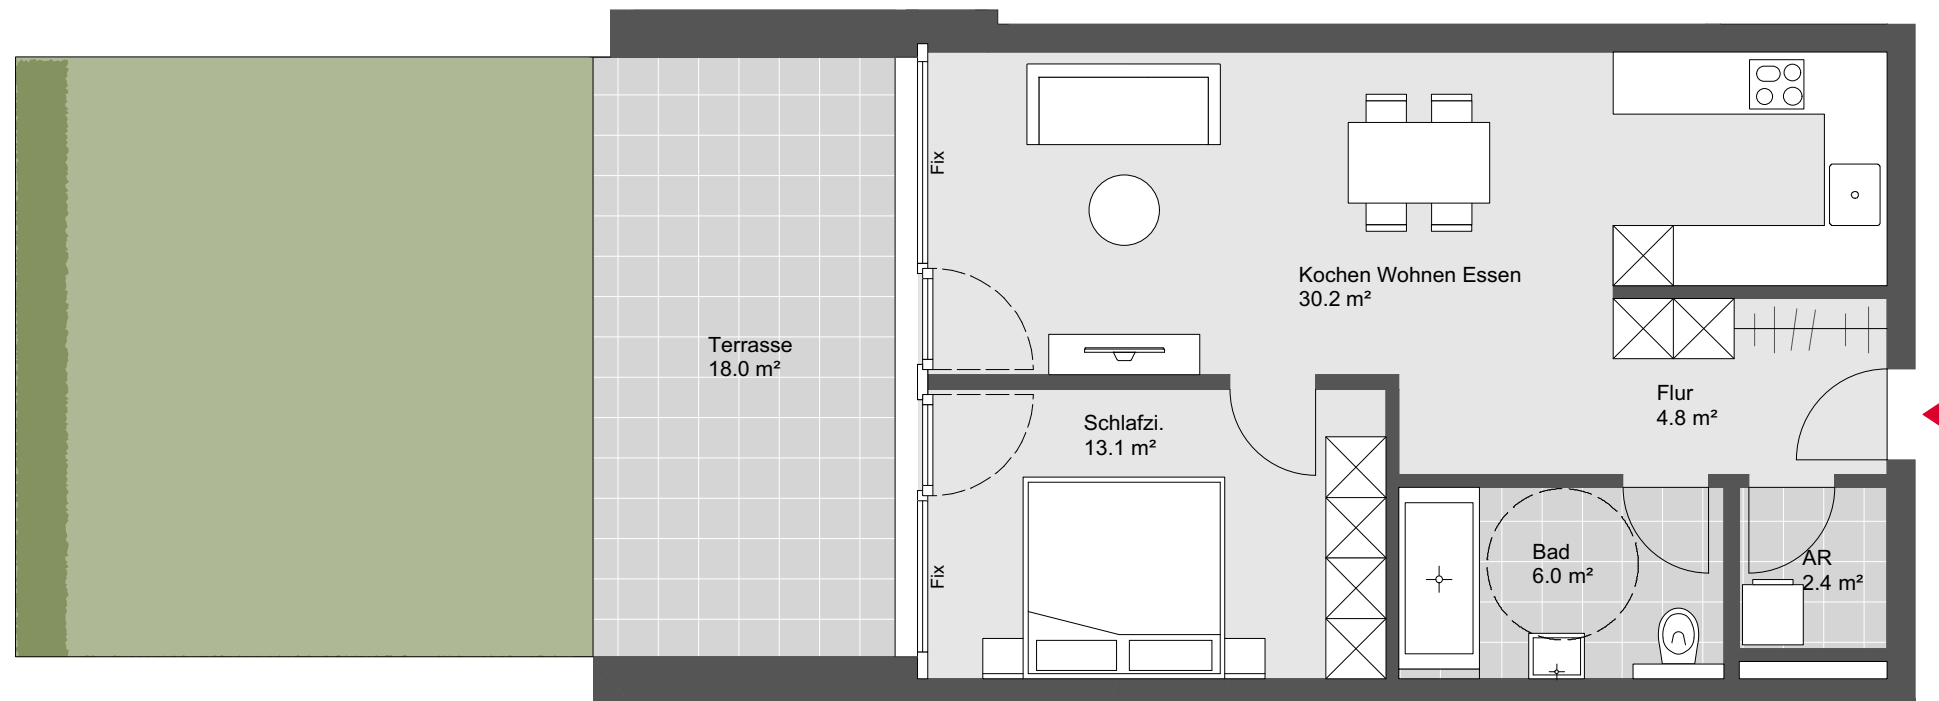

Feldkrich Pfarrer-Weißhaar- Straße Haus A Top W05

2 Zimmerwohnung
Erdgeschoss

Wohnnutzfläche:	56.5 m ²
Terrassenfläche:	18.0 m ²
Gartenfläche:	33.0 m ²



Übersichtsplan



Symbolbild



Grundriss - Maßstab 1:75

