




Lustenau Rheindorferstraße

Haus B Top W11

2 Zimmerwohnung
Erdgeschoss

Wohnnutzfläche:	59.3 m ²
Terrassenfläche:	20.3 m ²
Gartenfläche:	81.0 m ²

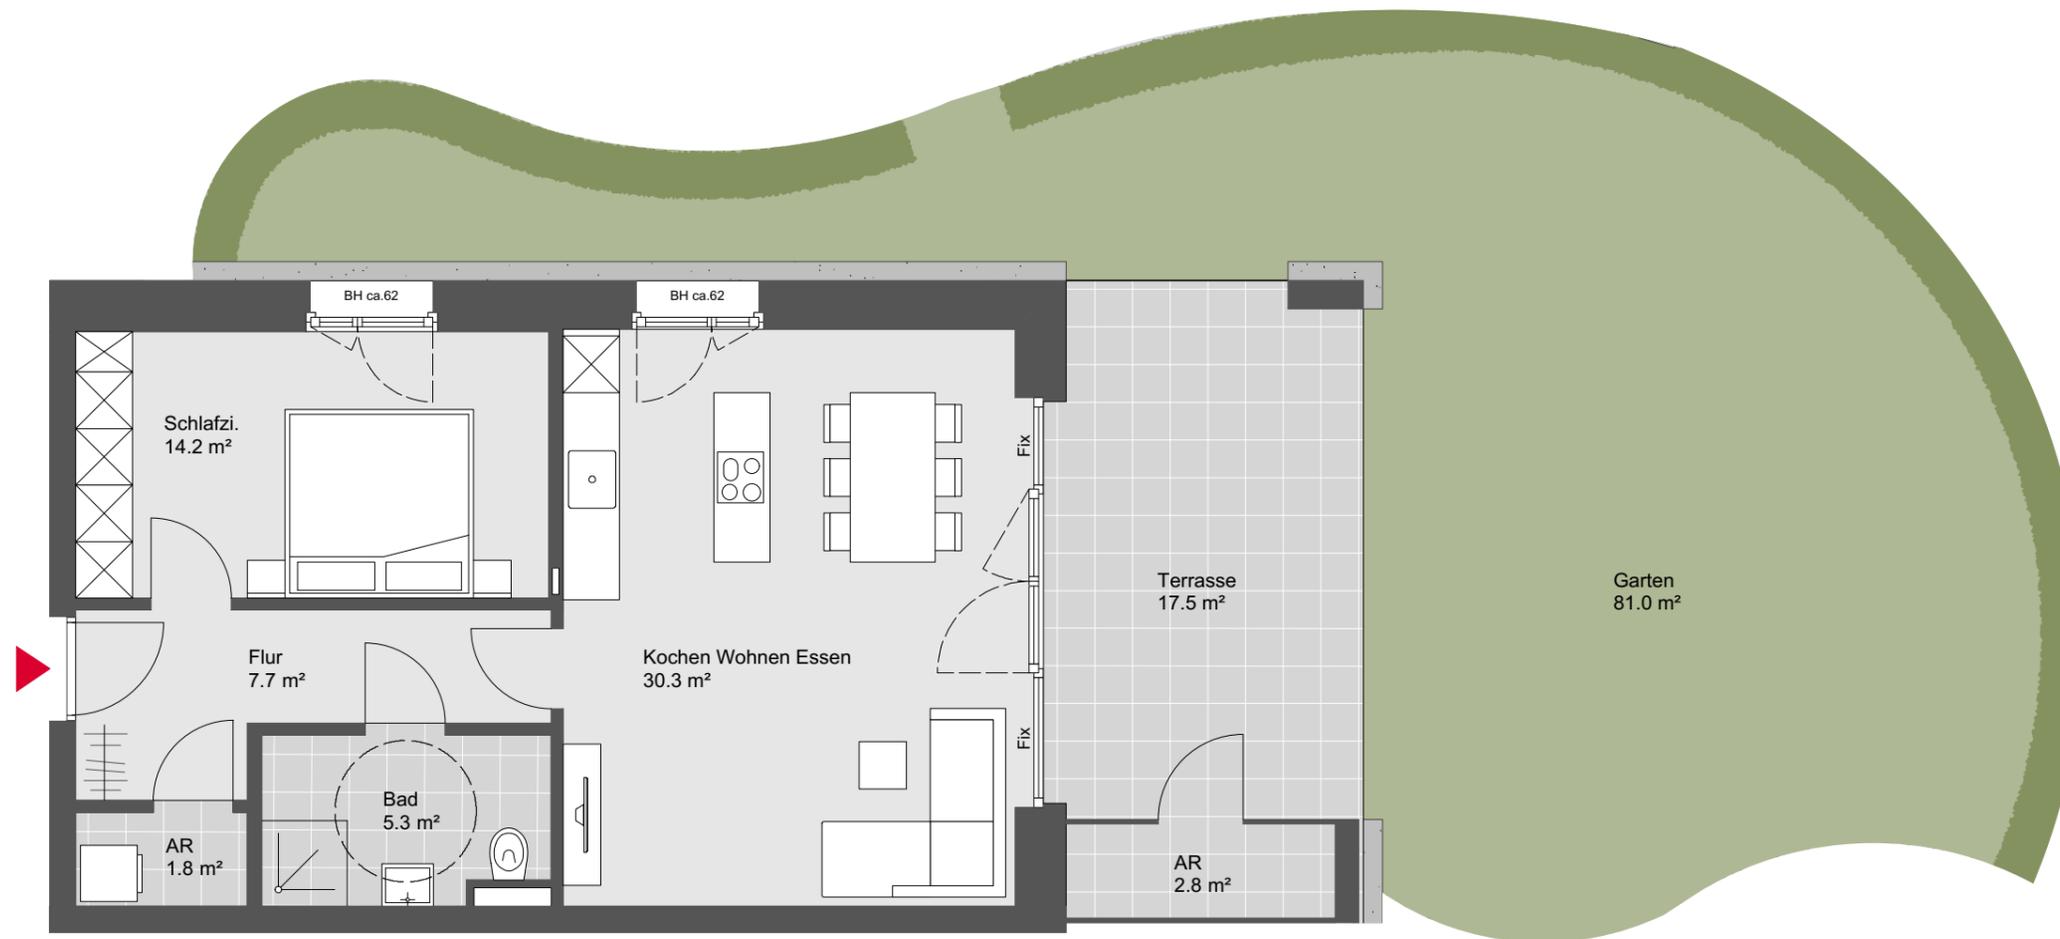

Übersichtsplan



Symbolbild



Grundriss - Maßstab 1:75

