




## Wohnen an der Furt

### Haus C Top W43

3 Zimmerwohnung  
Dachgeschoss

Wohnnutzfläche: 101.4 m<sup>2</sup>  
Terrassenfläche: 52.0 m<sup>2</sup>

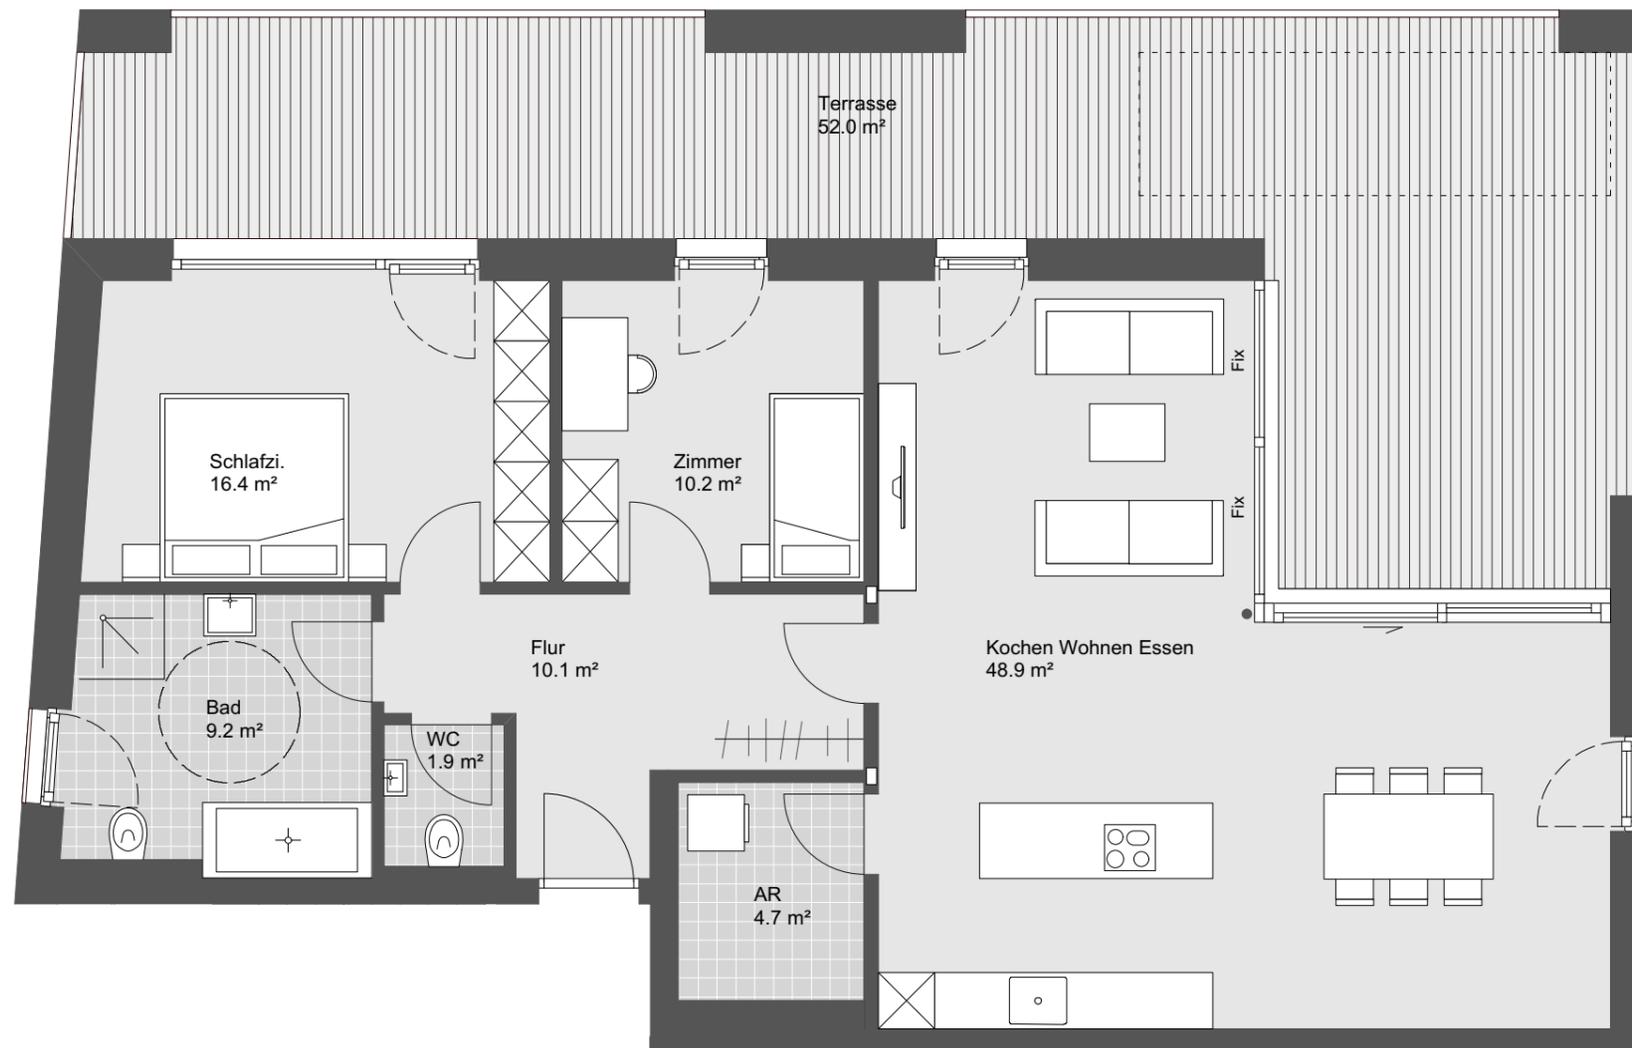

Übersichtsplan



Symbolbild



Grundriss - Maßstab 1:75

