




Lustenau Rheindorf

TOP W13

2 Zimmerwohnung
2.Obergeschoss

Wohnnutzfläche: 55.0 m²
Terrassenfläche: 8.0 m²

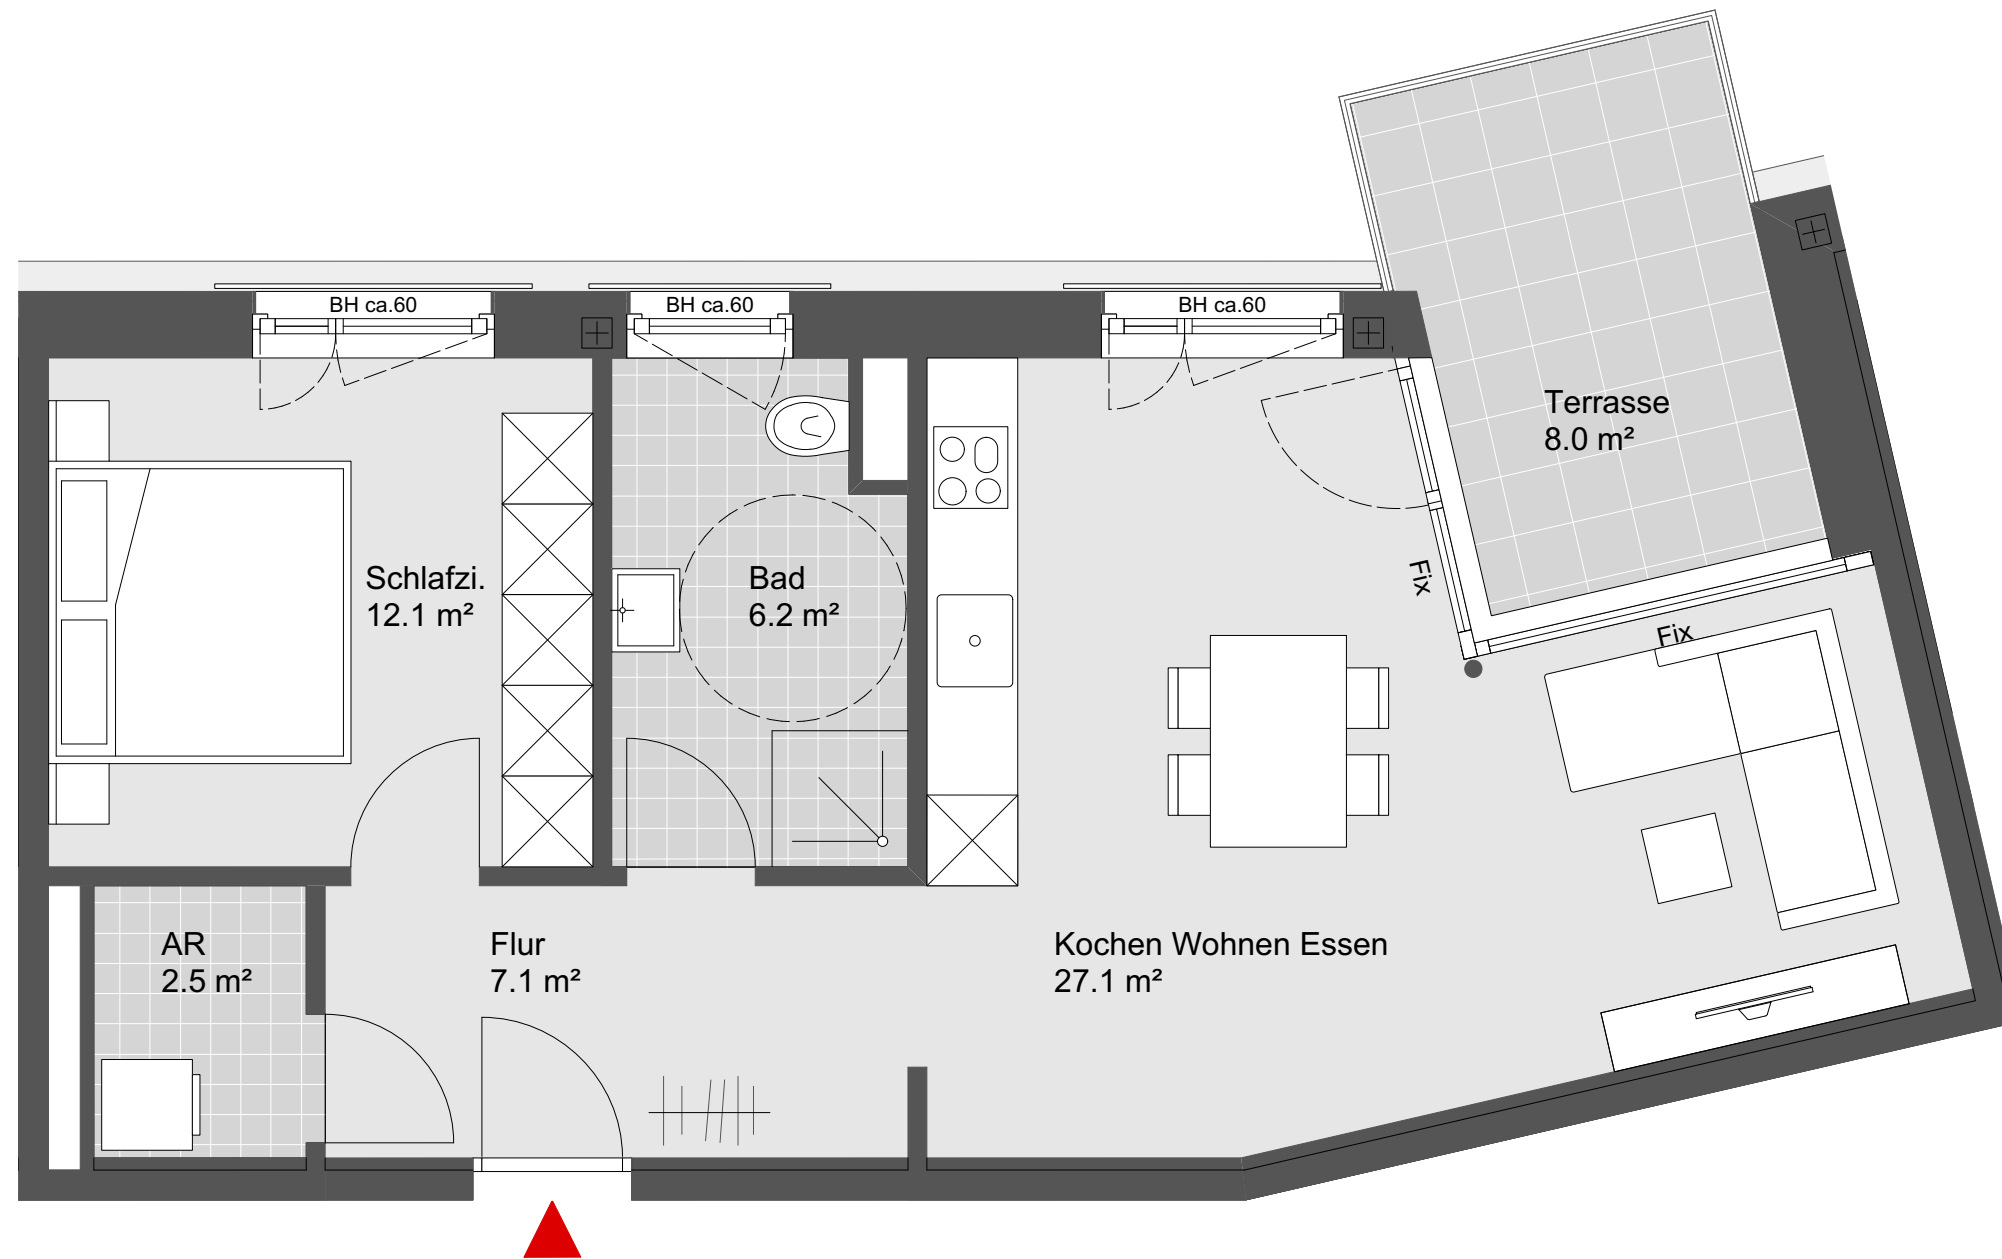

Übersichtsplan



Symbolbild



Grundriss - Maßstab 1:50

