




Kreuzgasse Dornbirn

Haus B Top W37

3 Zimmerwohnung
Dachgeschoss

Wohnnutzfläche: 71,4 m²
Loggia: 16,6 m²

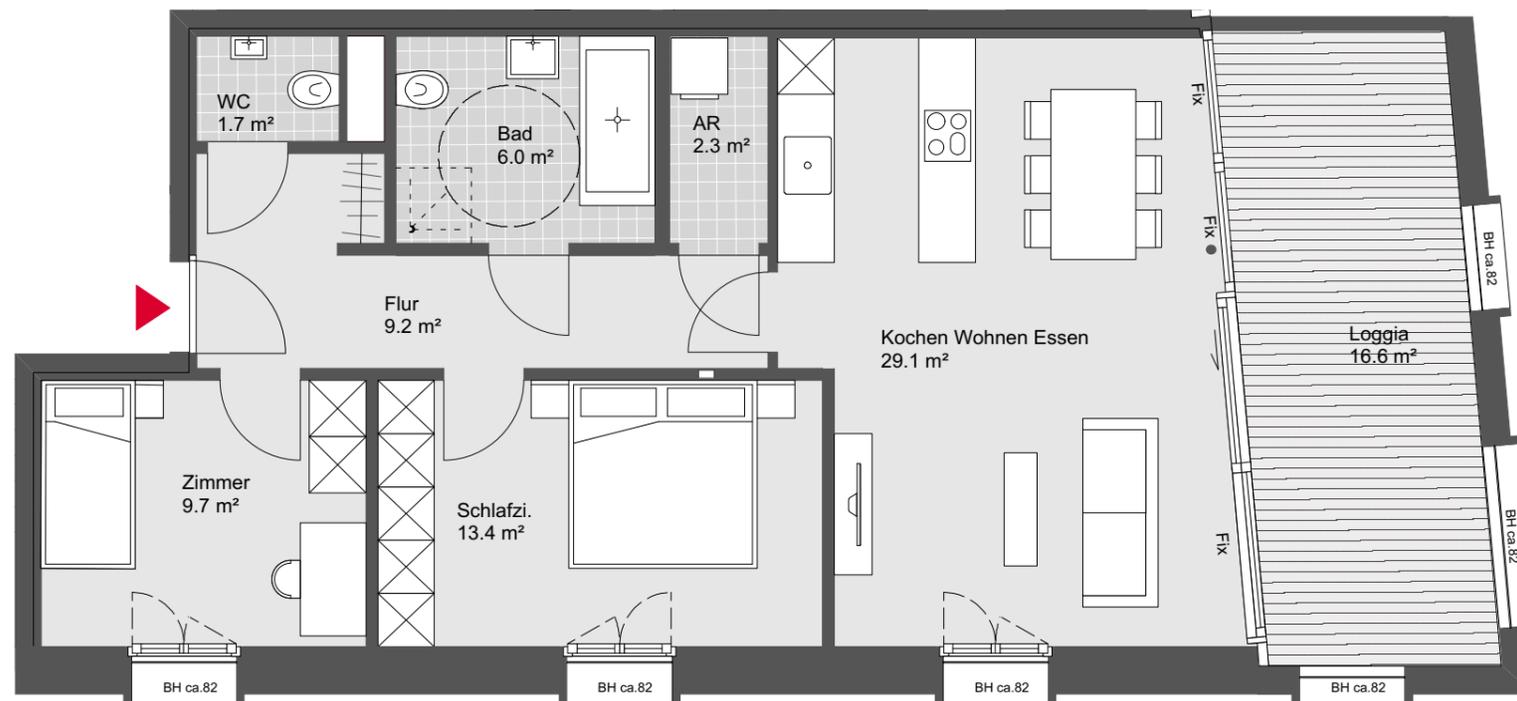

Übersichtsplan



Symbolbild



Grundriss - Maßstab 1:75

