




Rankweil Bachmann Mühleweg Tiefgarage

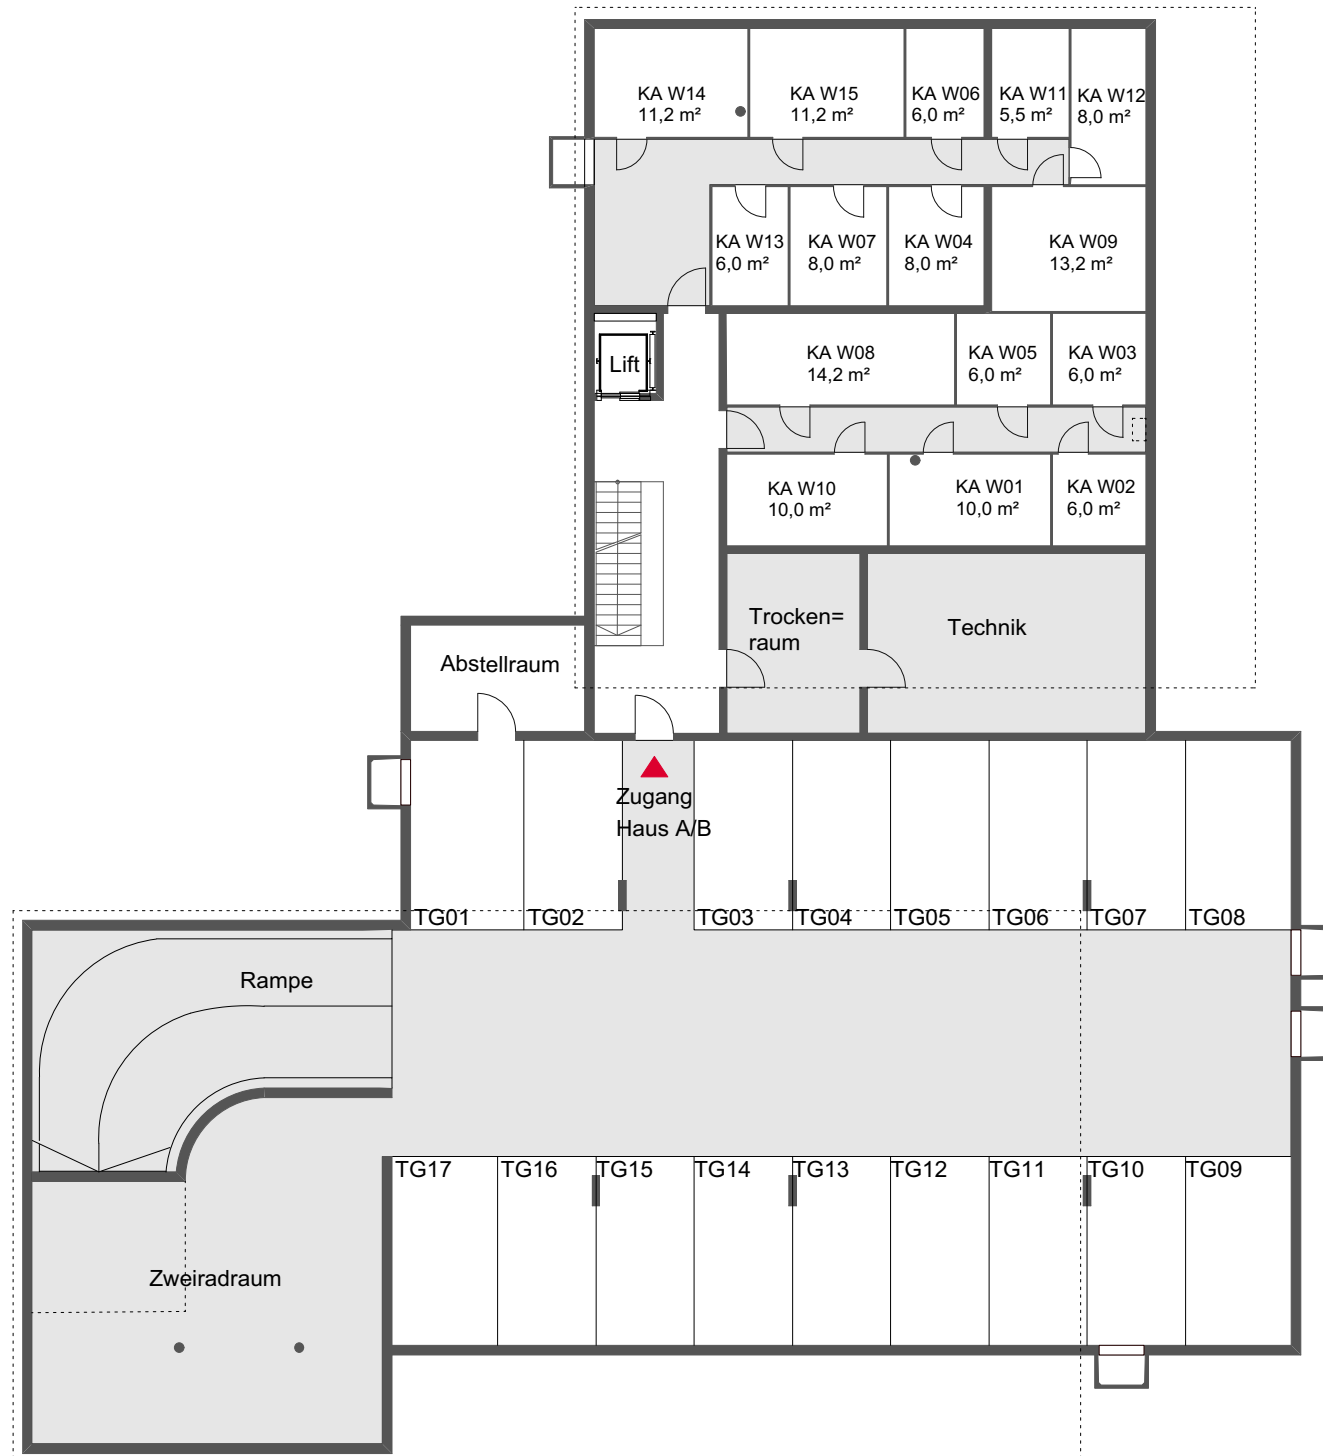

Übersichtsplan



Symbolbild



Grundriss - Maßstab 1:200

