



Übersicht - Lageplan Obergeschoss 1: 250

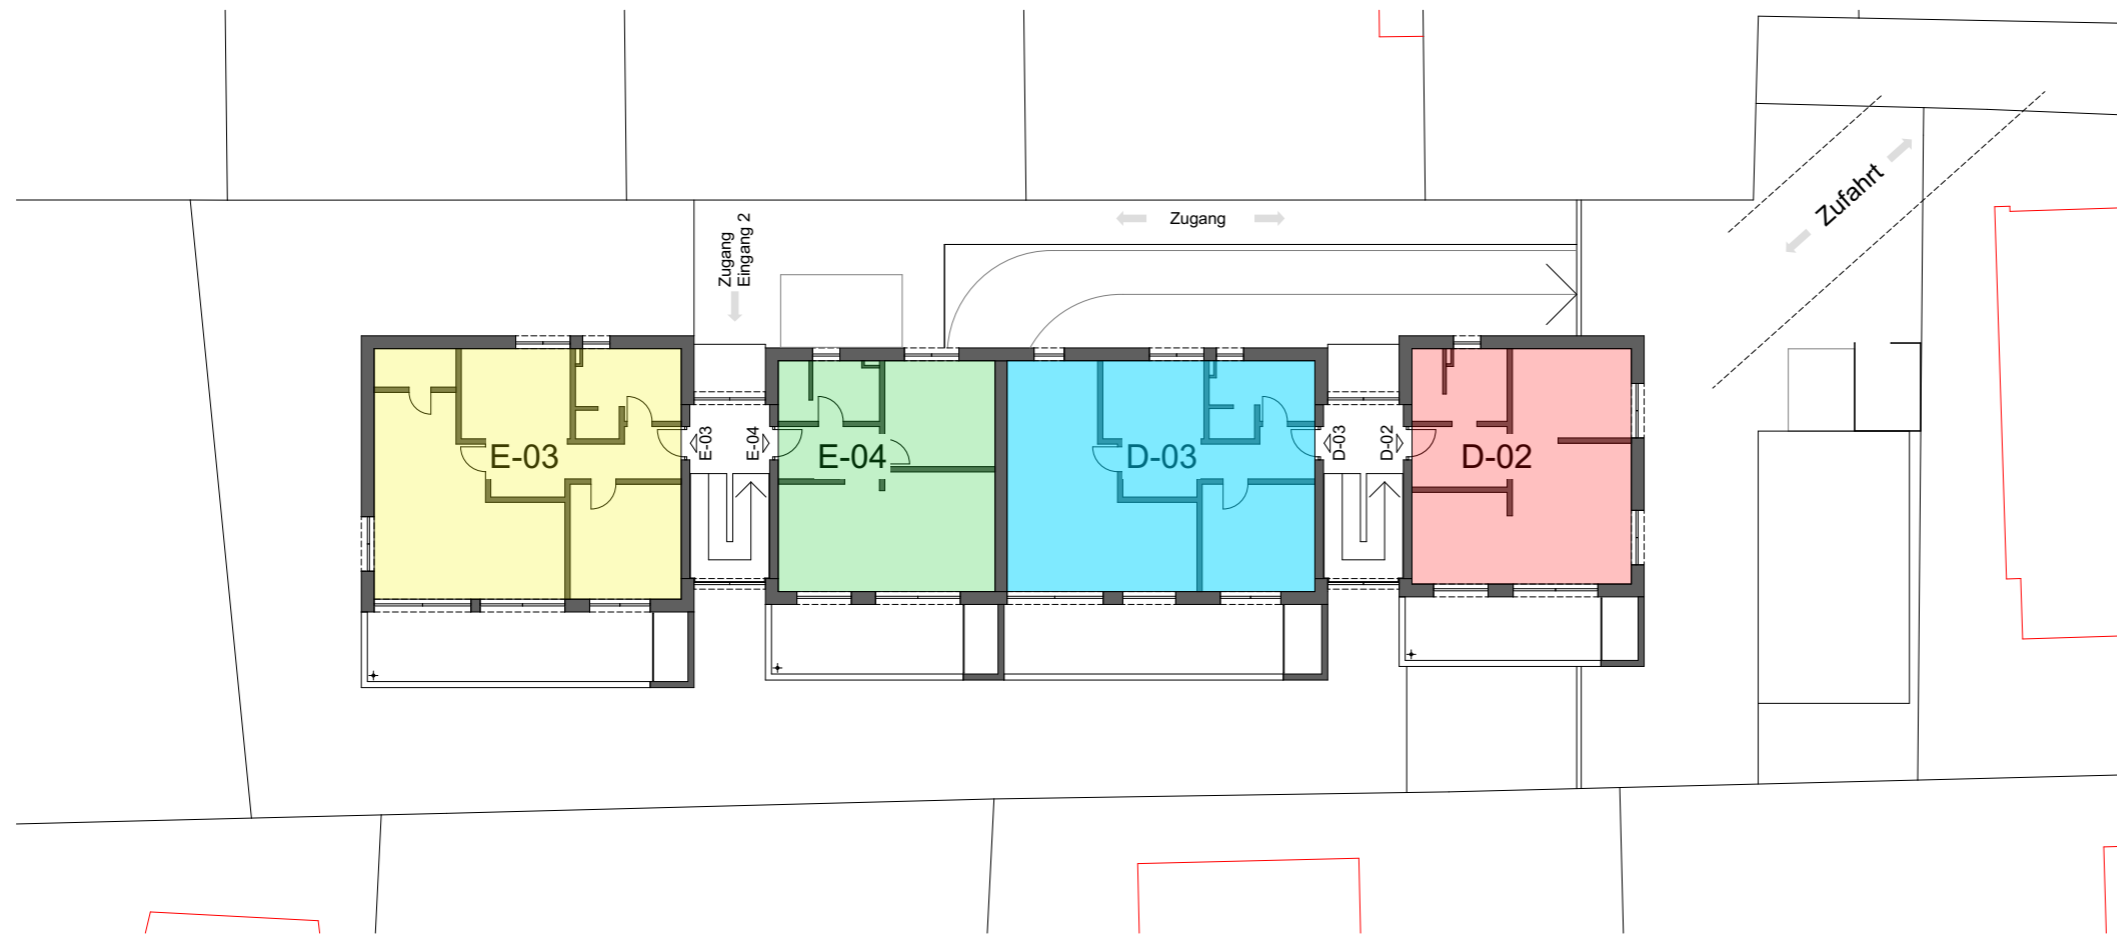

Übersicht - Lageplan Erdgeschoss 1: 250

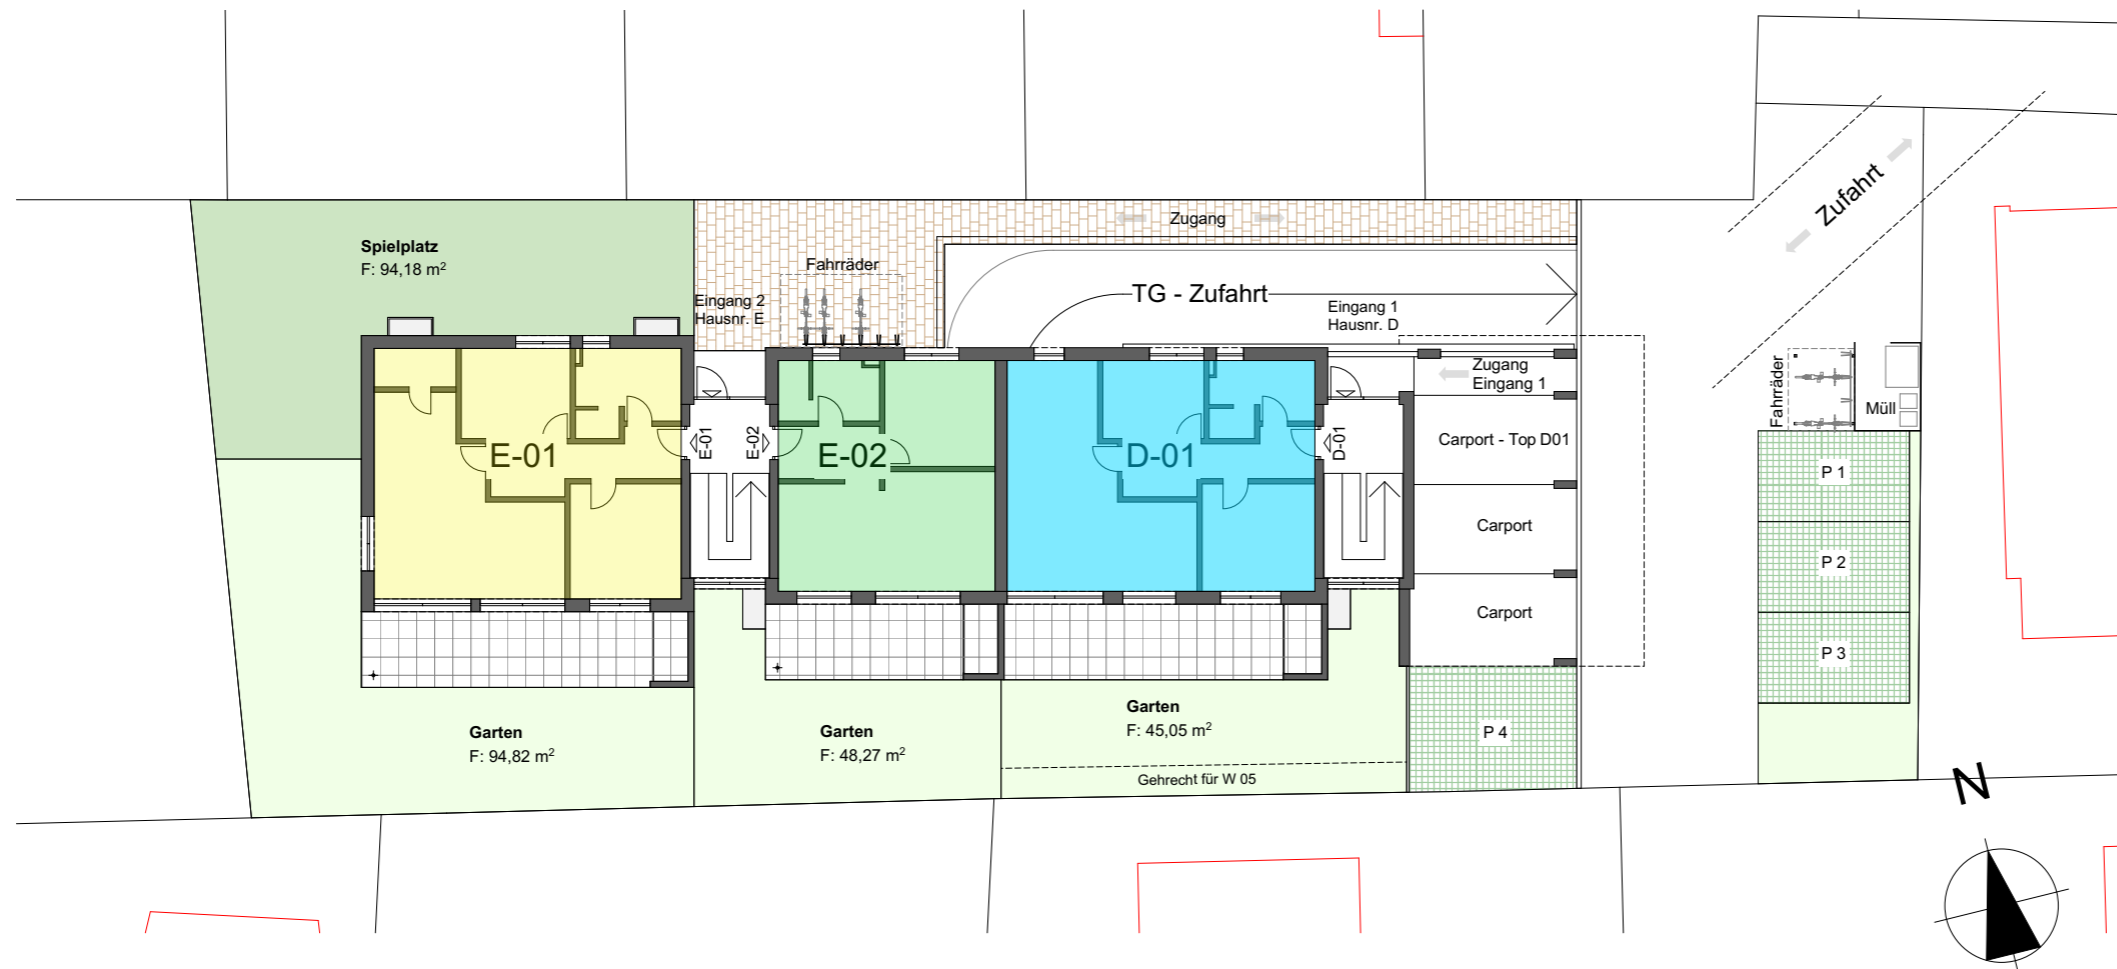

WA Torkelweg


Mäder



Übersicht - Lageplan EG und OG

Erdgeschoss

Carport	3 Stk
PKW Stellplätze	4 Stk
Fahrräder überdacht	10 Stk
Müllplatz	
Spielplatz	

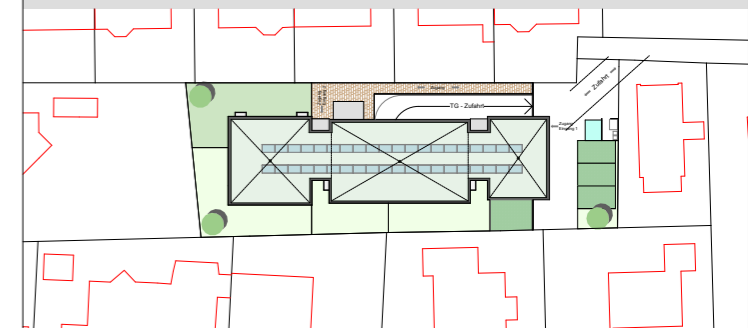

Maßstab 1: 250 1cm = 2,50m
 0 1 2 3 4 5 10 15 20

Juli 2022