

N

Ideen, die bestehen.
Rhomberg Bau




RHOMBERG

Lustenau Rheindorf

TOP W08

3 Zimmerwohnung
1.Obergeschoss

Wohnnutzfläche: 82.1 m²
Terrassenfläche: 13.5 m²

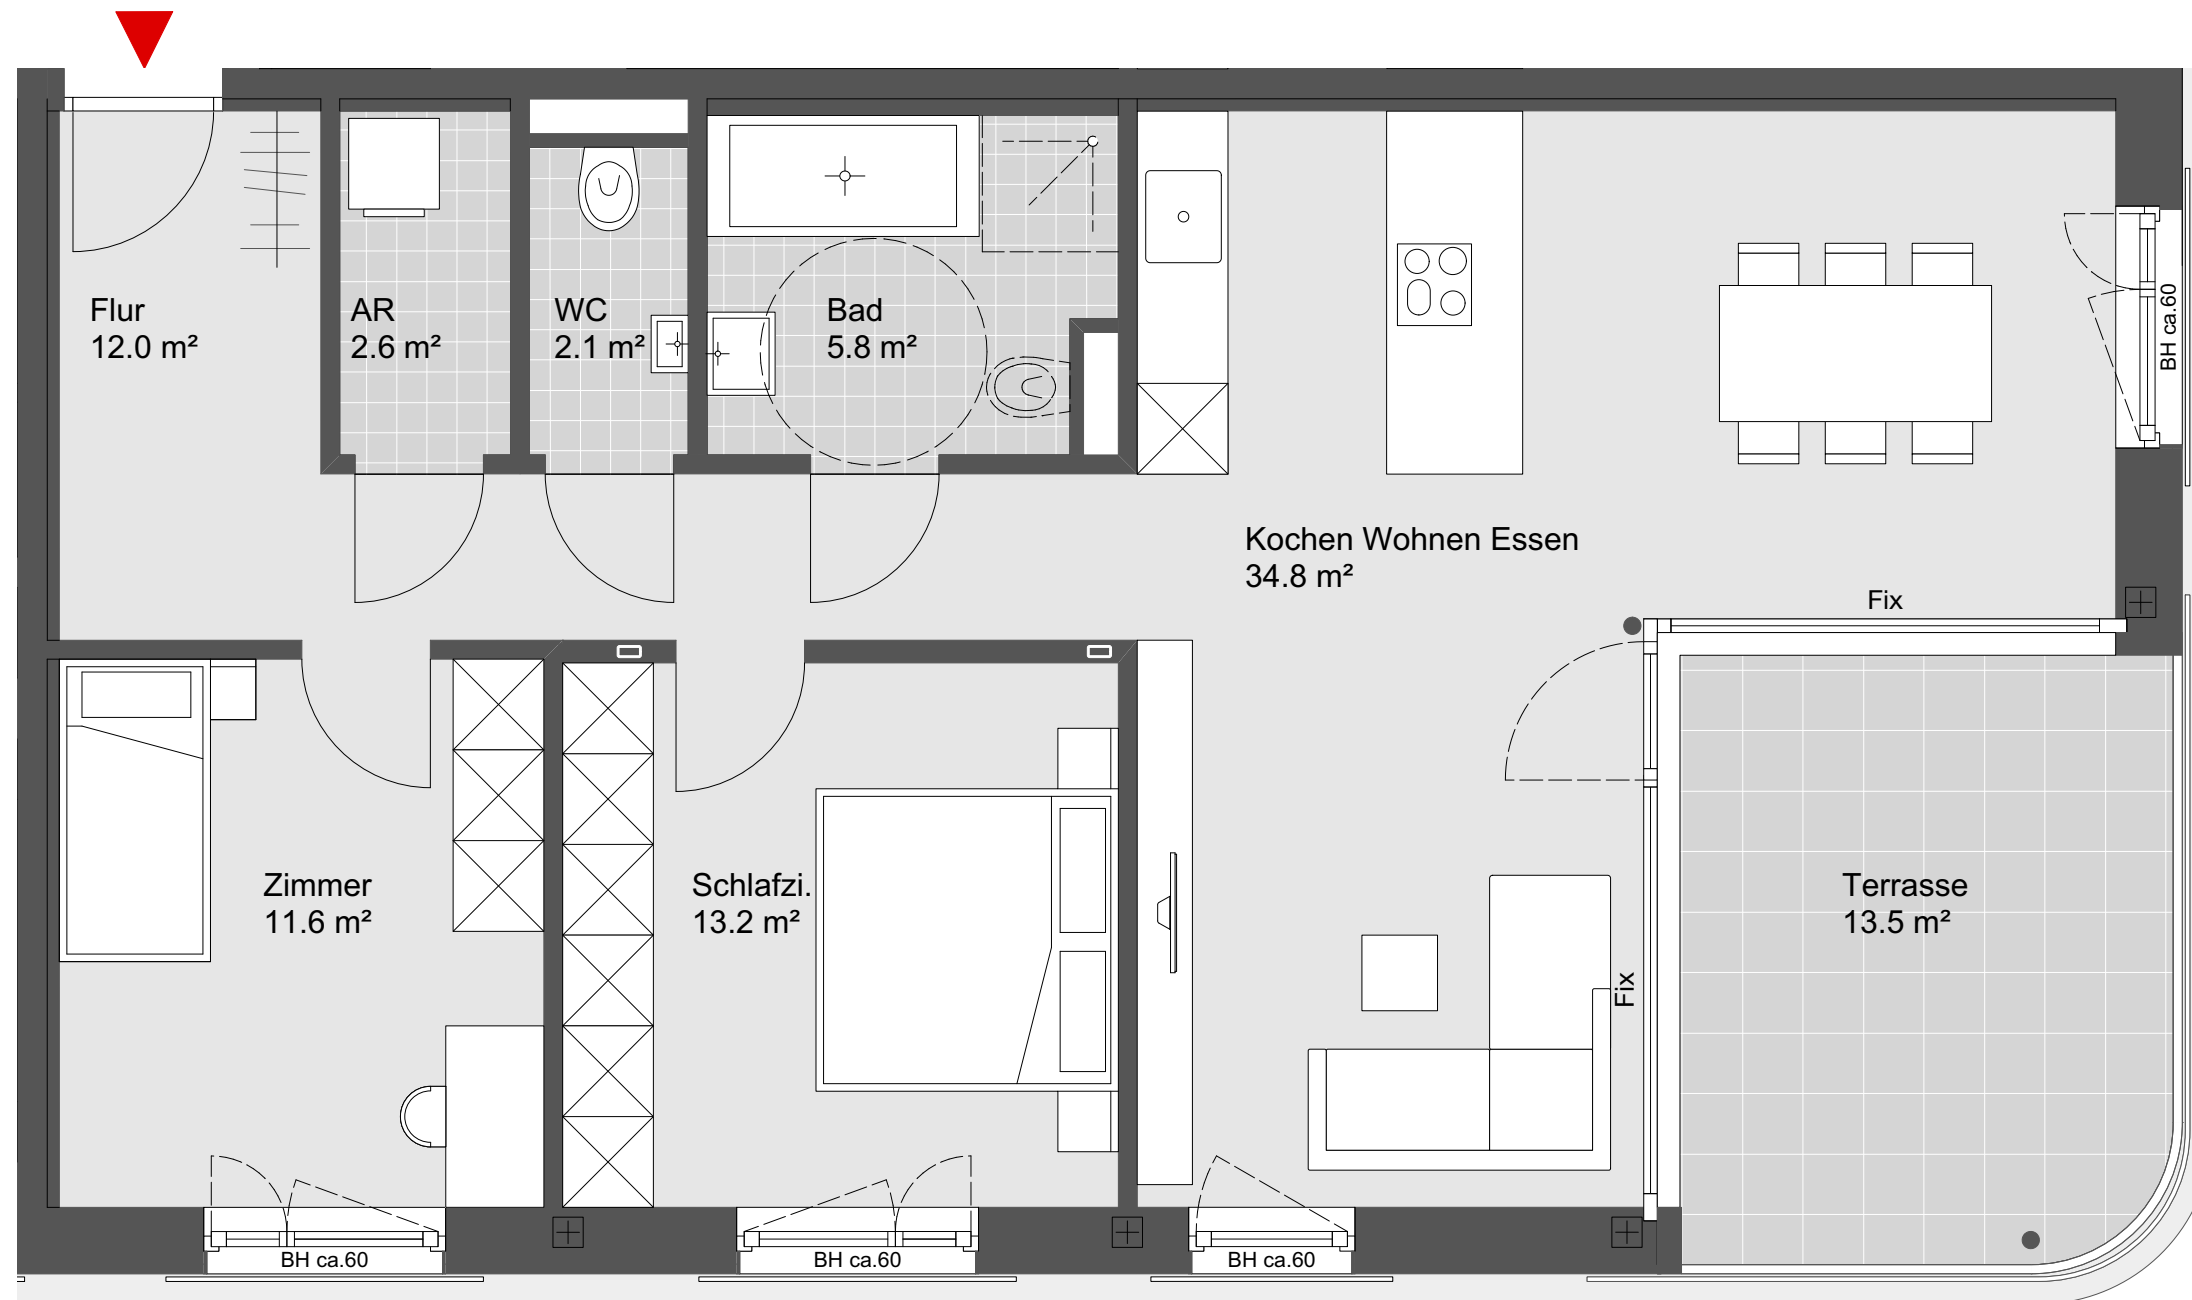

Übersichtsplan



Symbolbild



Grundriss - Maßstab 1:50

1m 2m 3m