

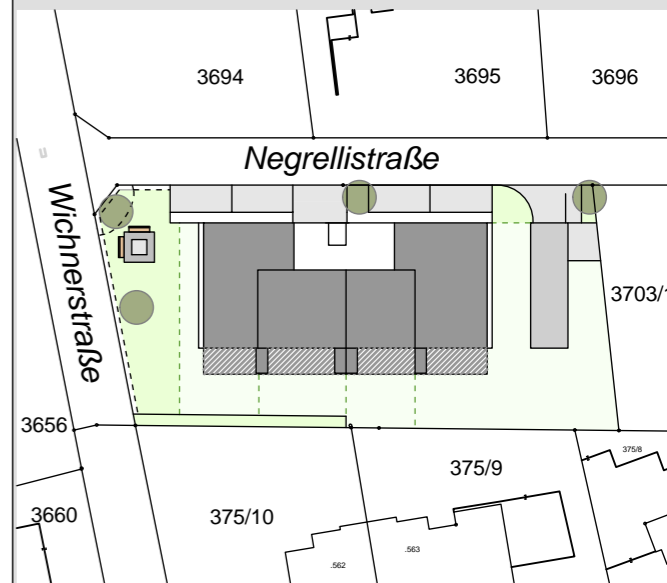


Negrellistraße Altach

Kellergeschoss-Grundriss mit Tiefgarage

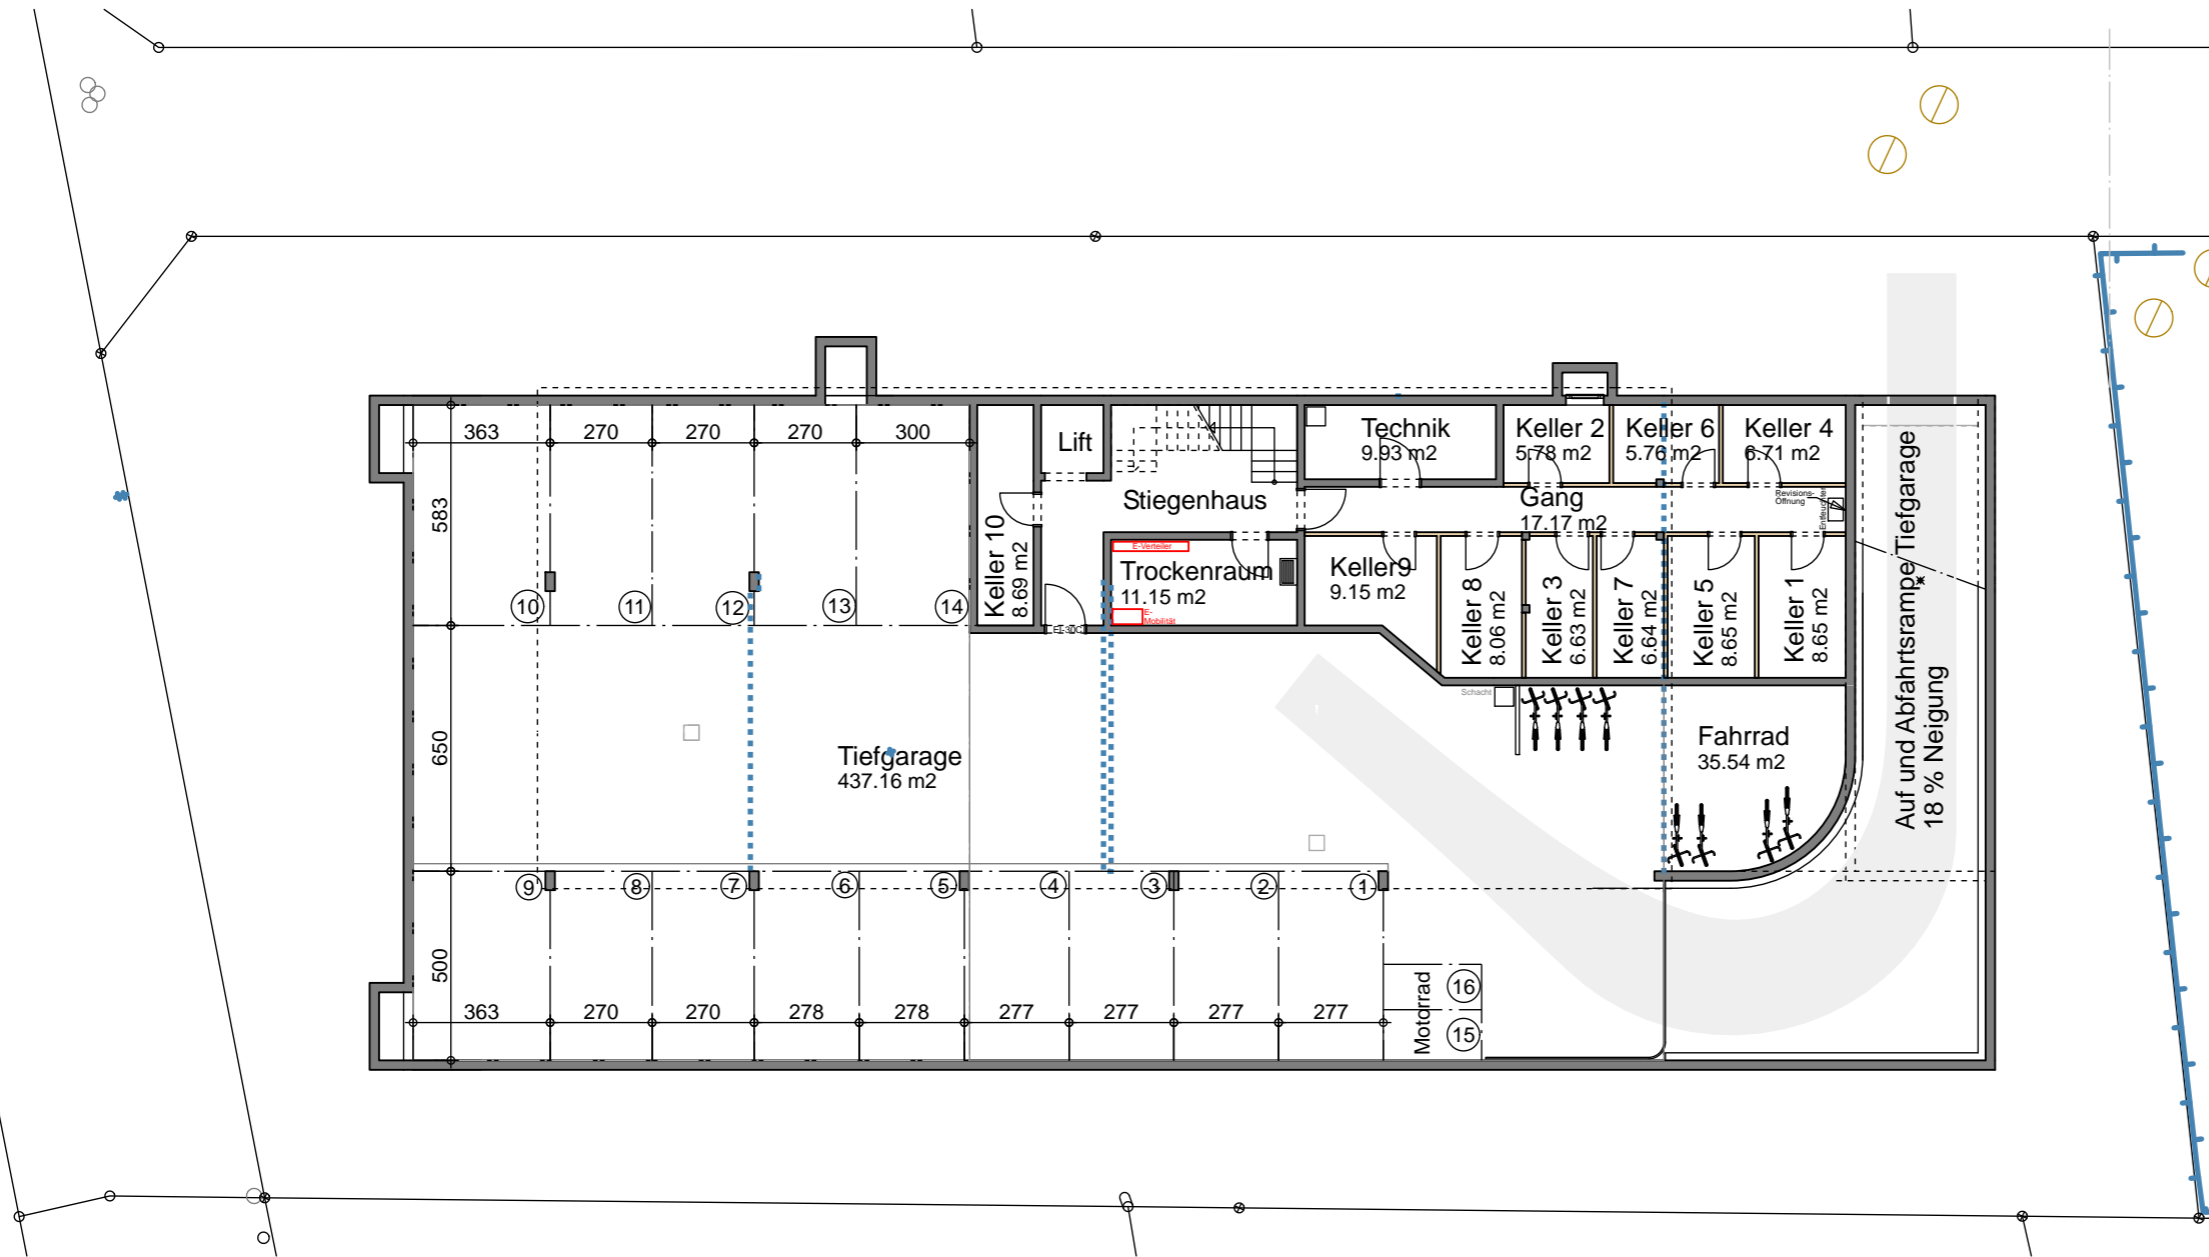

Maßstab 1:200 (1cm = 200cm)

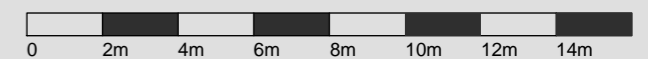

Datum 04. Mai 2023

