

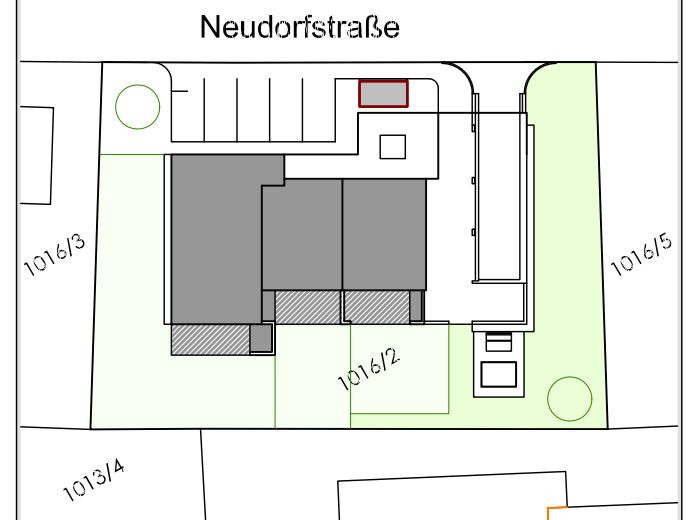
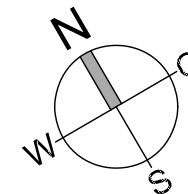


Neudorfstraße Lustenau

Kellergeschoss-Grundriss mit Tiefgarage

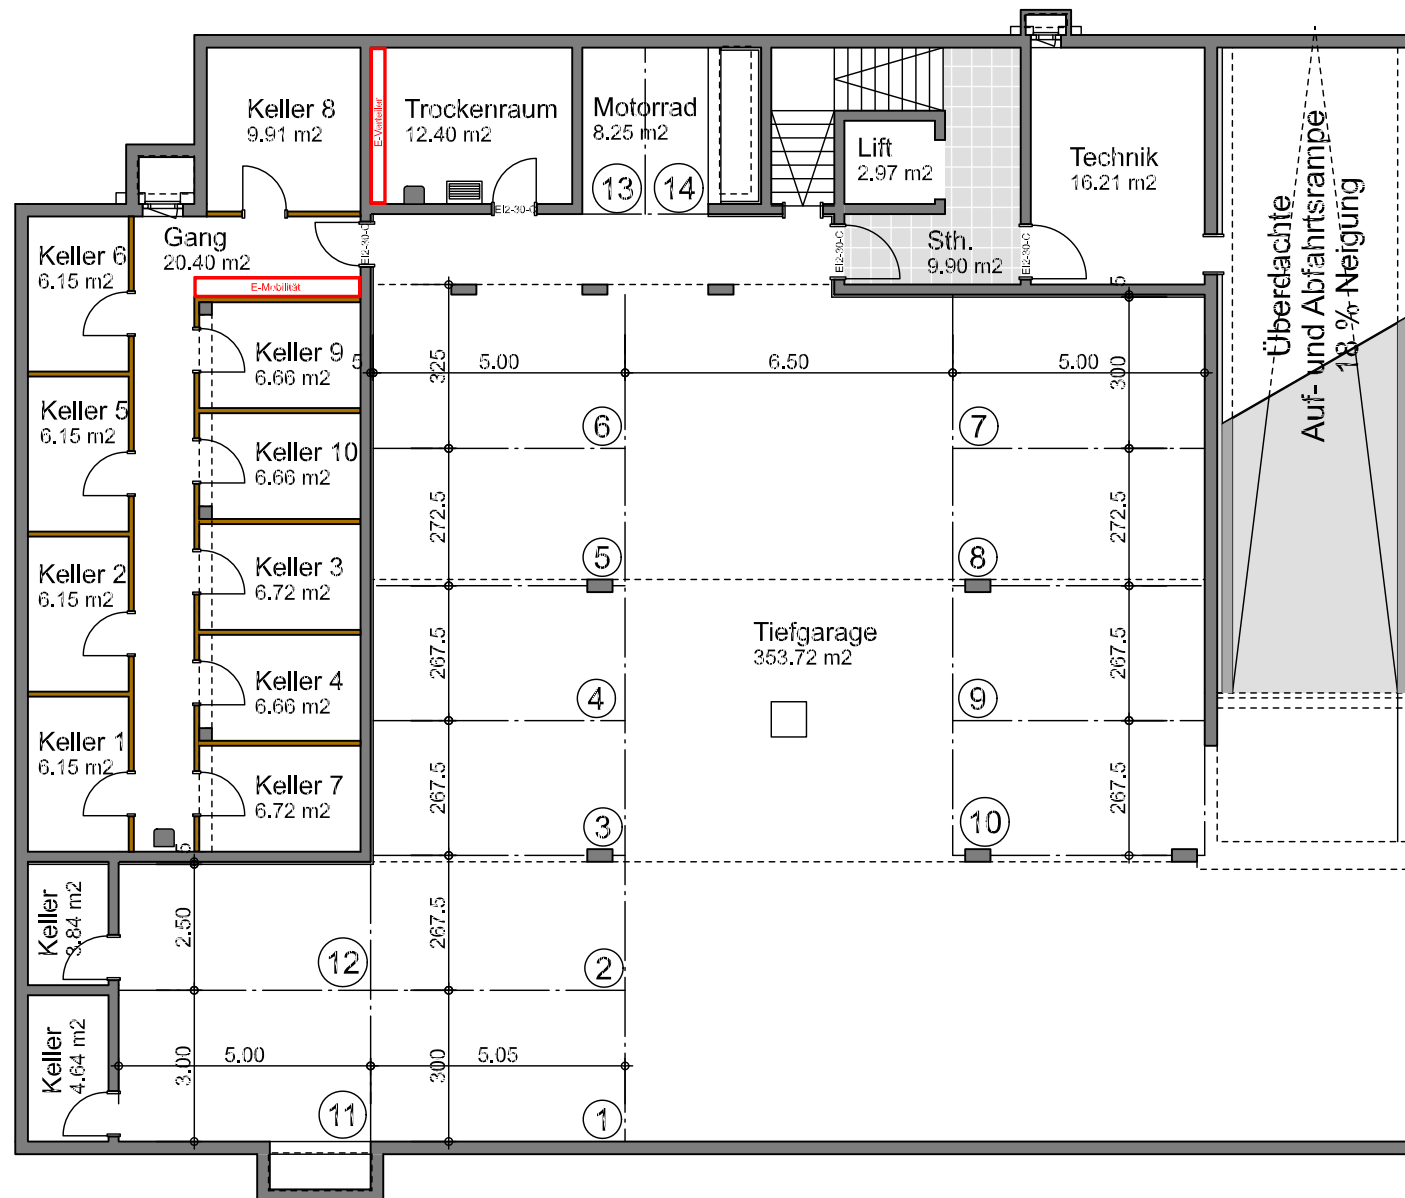

Maßstab 1:150 (1cm = 150cm)

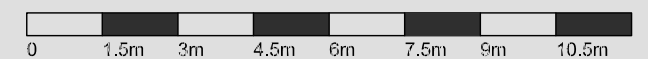

Datum 06. November 2024