




Pfänderhöhe

Zwischen Himmel und Bodensee

Erdgeschoss

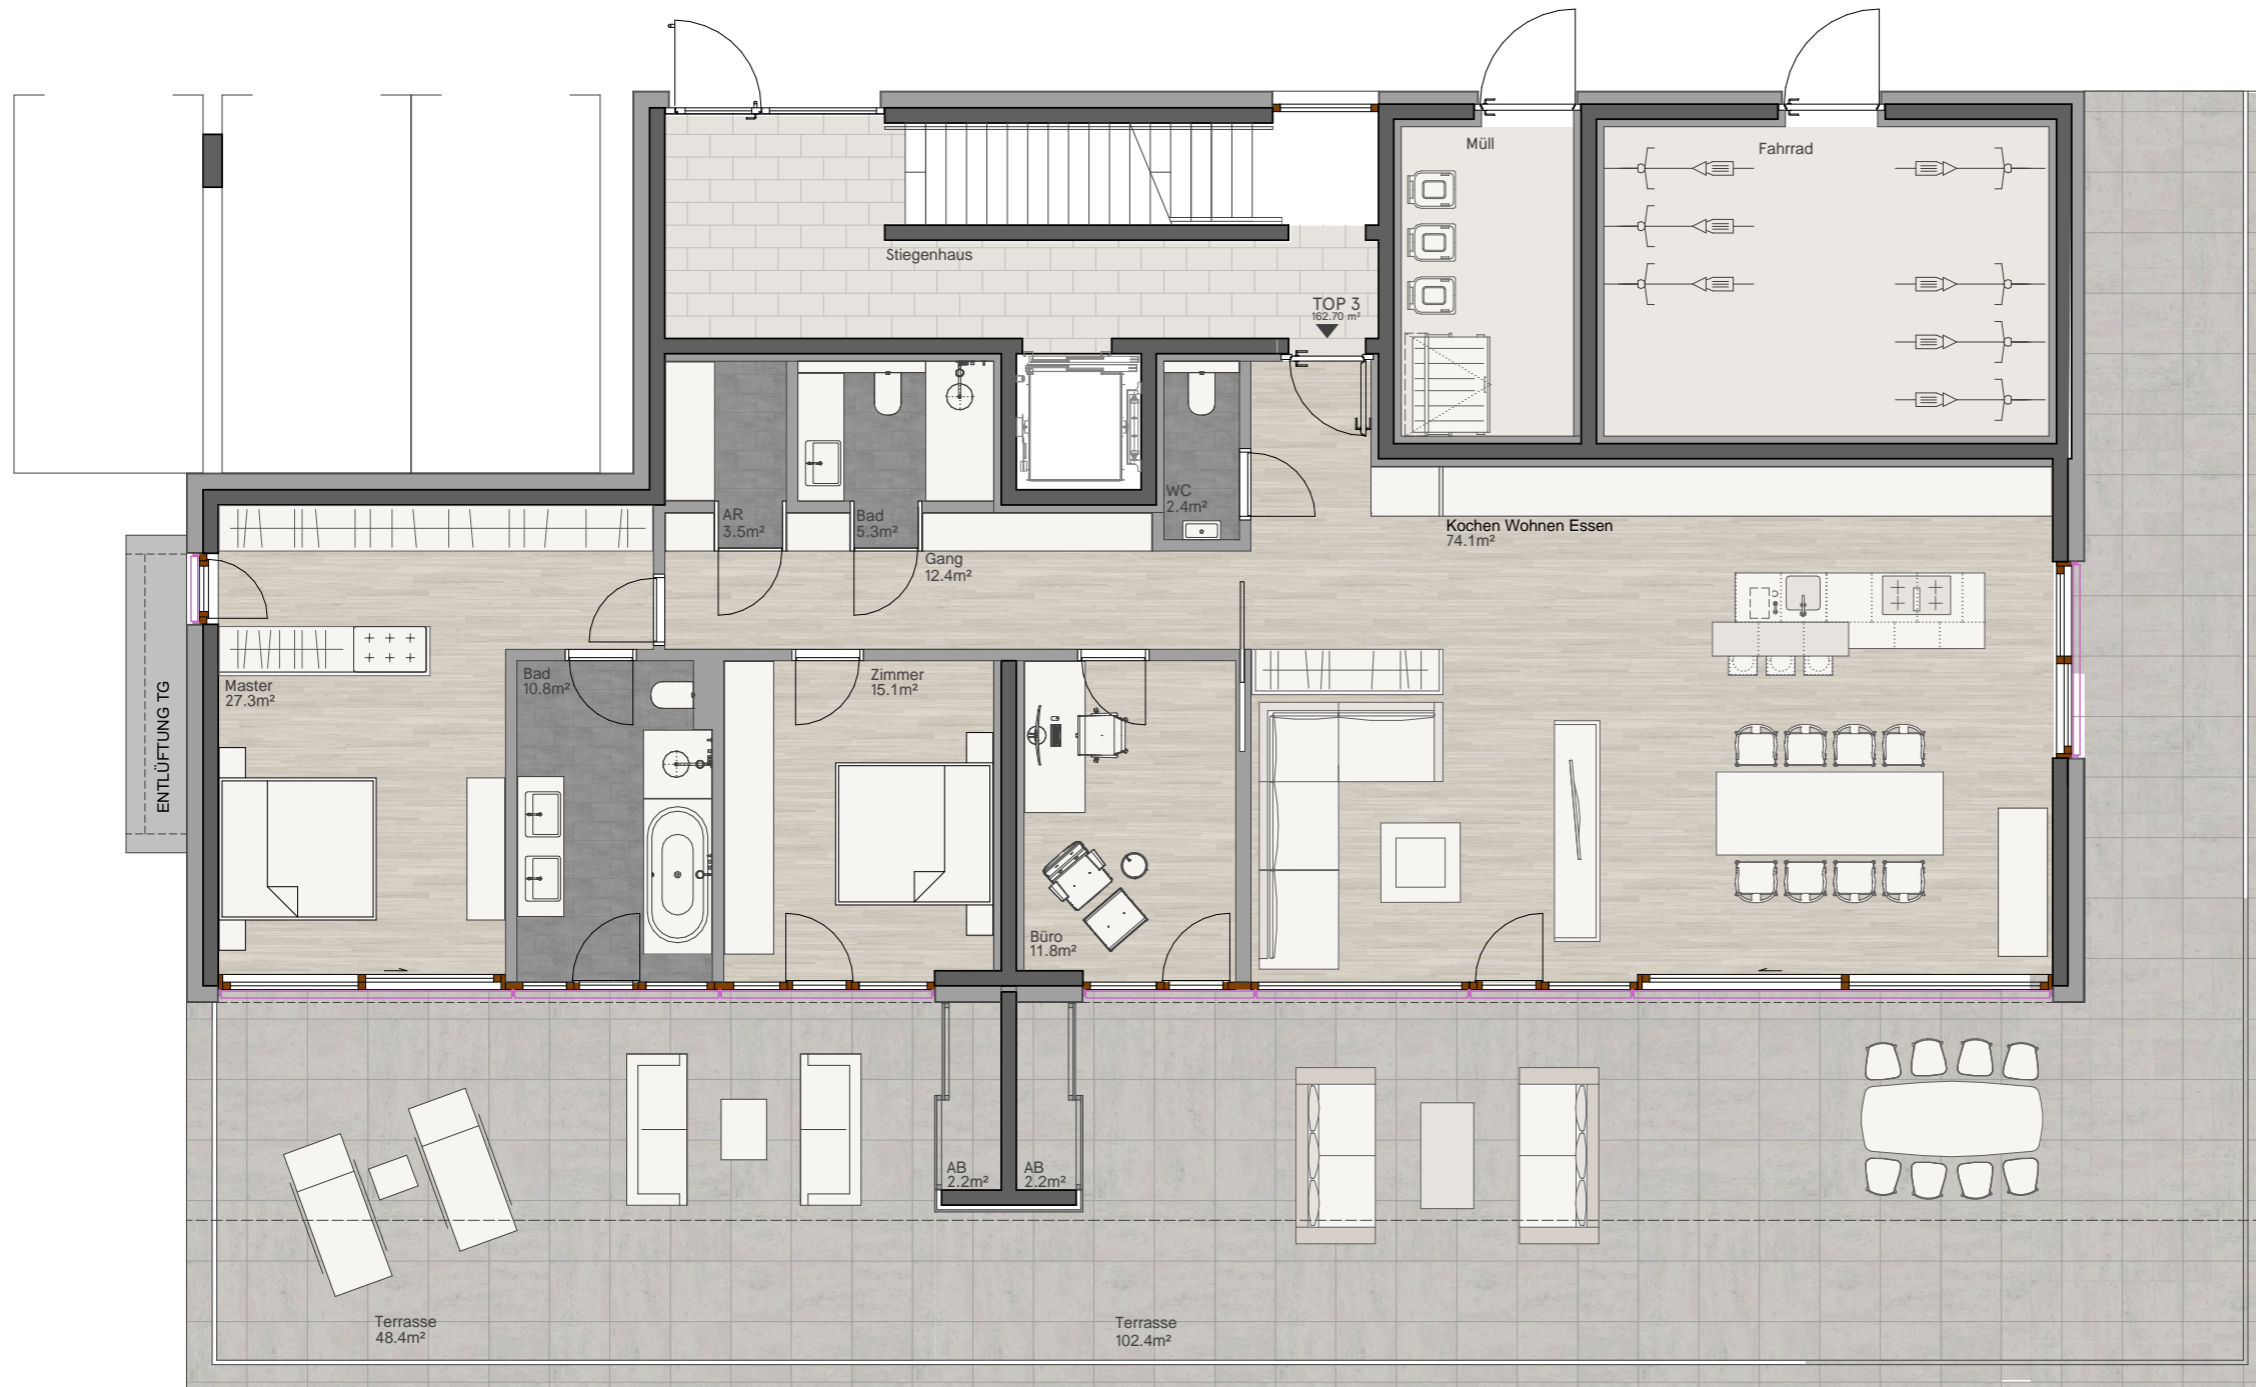

Übersichtsplan



Symbolbild



Grundriss - Maßstab 1:100



260316



RHOMBERG