




Pfänderhöhe

Zwischen Himmel und Bodensee

Tiefgarage

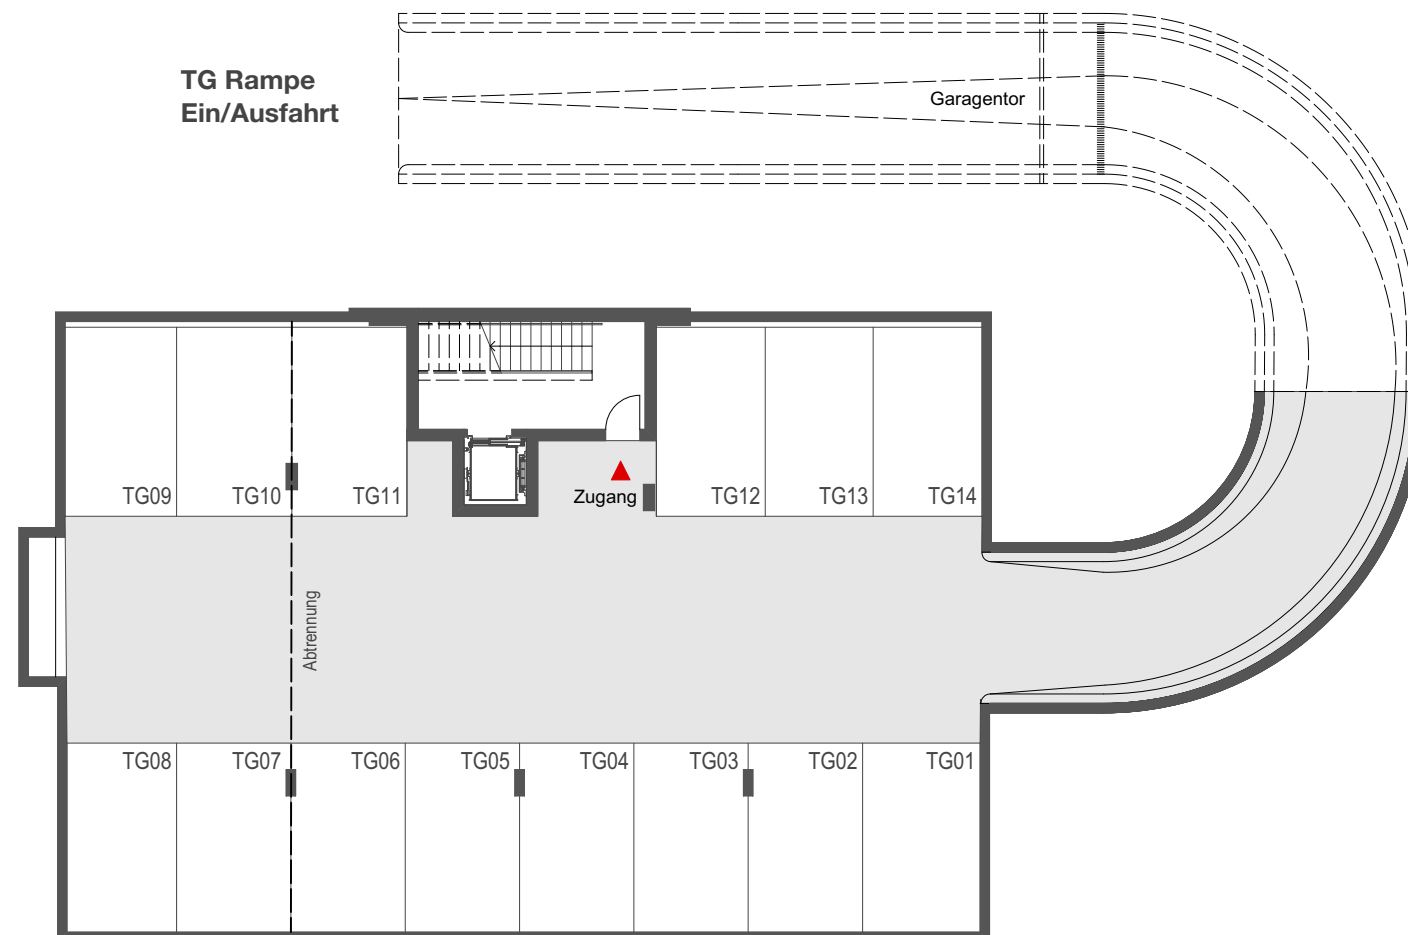

Übersichtsplan



Symbolbild



Grundriss - Maßstab 1:200



250828

