

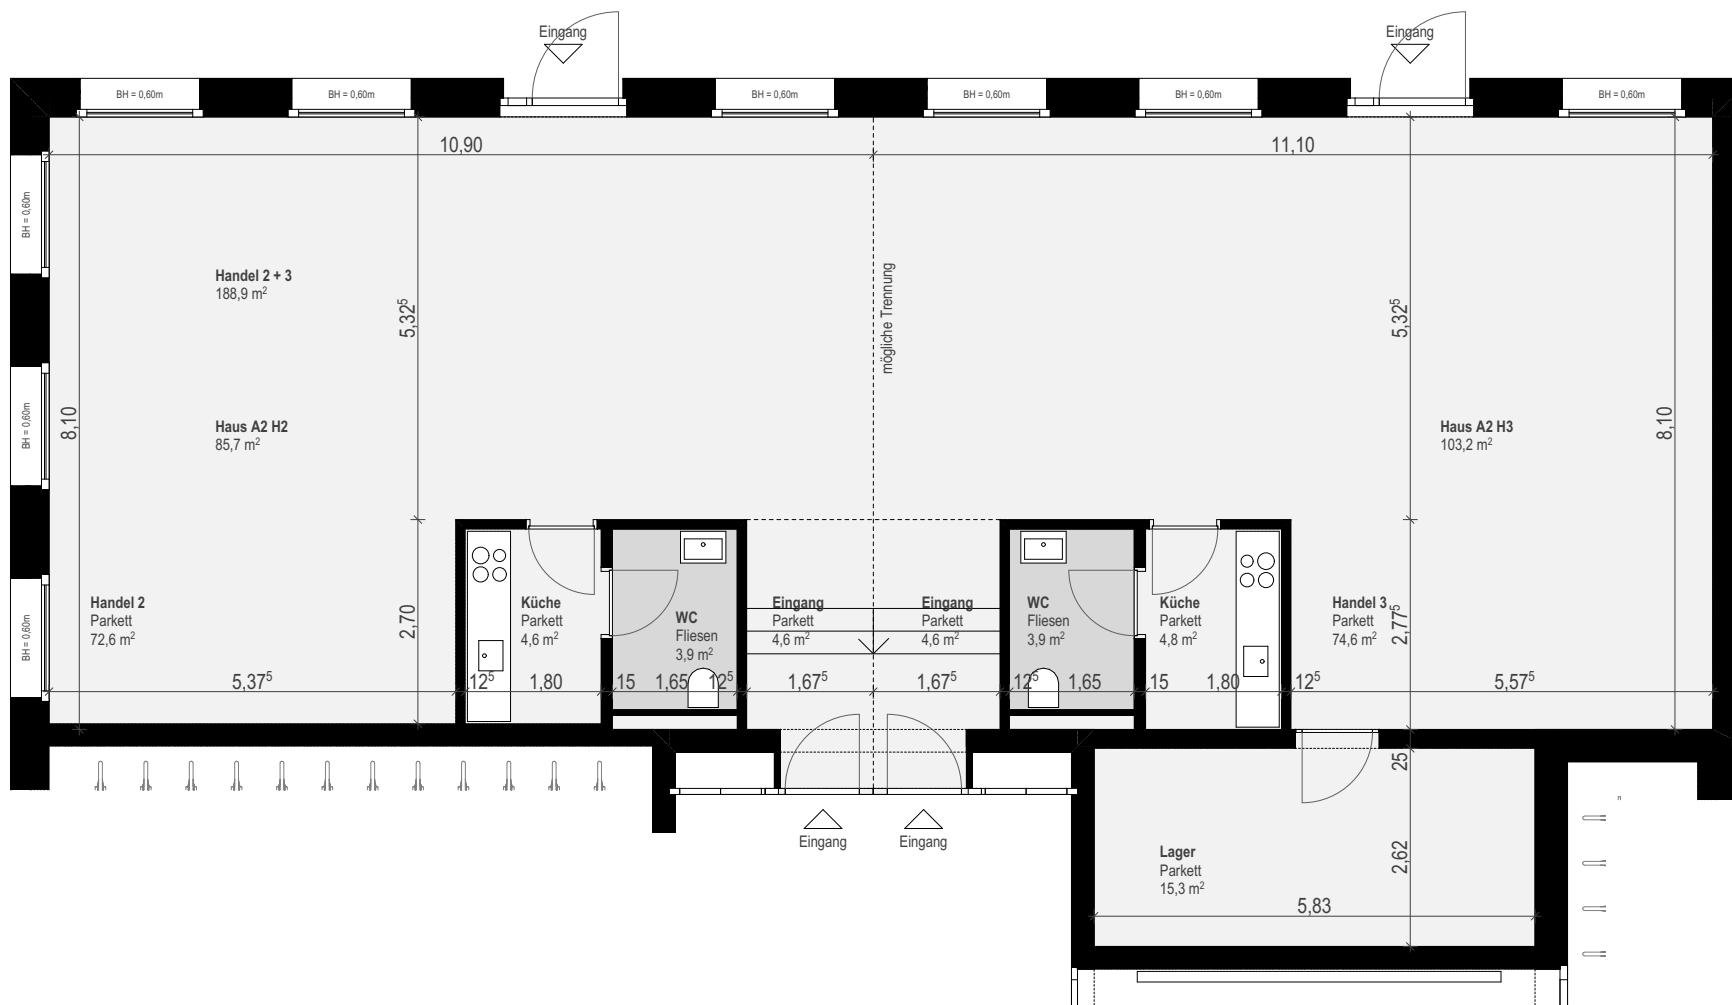


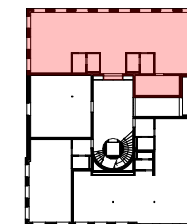

RATHAUS QUARTIER HOHENEMS A2 DIEPOLDSAUER STRASSE 1

WOHN- UND GESCHÄFTSHÄUSER

ÜBERSICHT

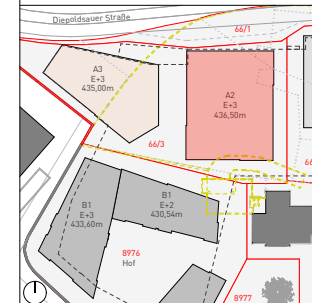

Haus A2 - H2 + H3 Handel 2 + 3 0. Erdgeschoss

Handel 2	72,6 m ²
Küche	4,6 m ²
WC	3,9 m ²
Eingang	4,6 m ²

Handel 3	74,6 m ²
Küche	4,8 m ²
WC	3,9 m ²
Eingang	4,6 m ²
Lager	15,3 m ²

HNFL	188,9 m ²
Keller	15,7 m ²

Planverfasser

CUKROWICZ NACHBAUR ARCHITEKTEN ZT GMBH

ST. ANNA-STRASSE 1 6900 BREGENZ AUSTRIA
TELEFON +43 [0]5574 82788 FAX +43 [0]5574 82688
CN-ARCHITEKTEN.COM OFFICE@CN-ARCHITEKTEN.COM

Bauherr

VILLA ROSENTHAL GMBH
GUTENBERGSTRASSE 1 6858 SCHWARZACH AUSTRIA

Datum

23.09.2022

Maßstab

1:100

Grundrissvariante mit Einrichtungsvorschlag. Ausstattung laut Baubeschreibungs- und Ausstattungsliste. Sämtliche Flächenangaben sind circa Angaben. Änderungen der Maße und Flächen im Zuge der Detailplanung vorbehalten. Möbel an den Außenwänden sind mit einer allseitig wirksamen Hinterlüftung von 5 cm aufzustellen (Distanz zu Wand, Decke, Boden). Einrichtungsgegenstände laut Ausstattungsliste. Die Raumhöhe beträgt 2.50 m.

**Rat
haus
Quartier**