




Wohnen an der Furt

Haus A Top W06

3 Zimmerwohnung
Dachgeschoss

Wohnnutzfläche: 78.8 m²
Terrassenfläche: 13.9 m²

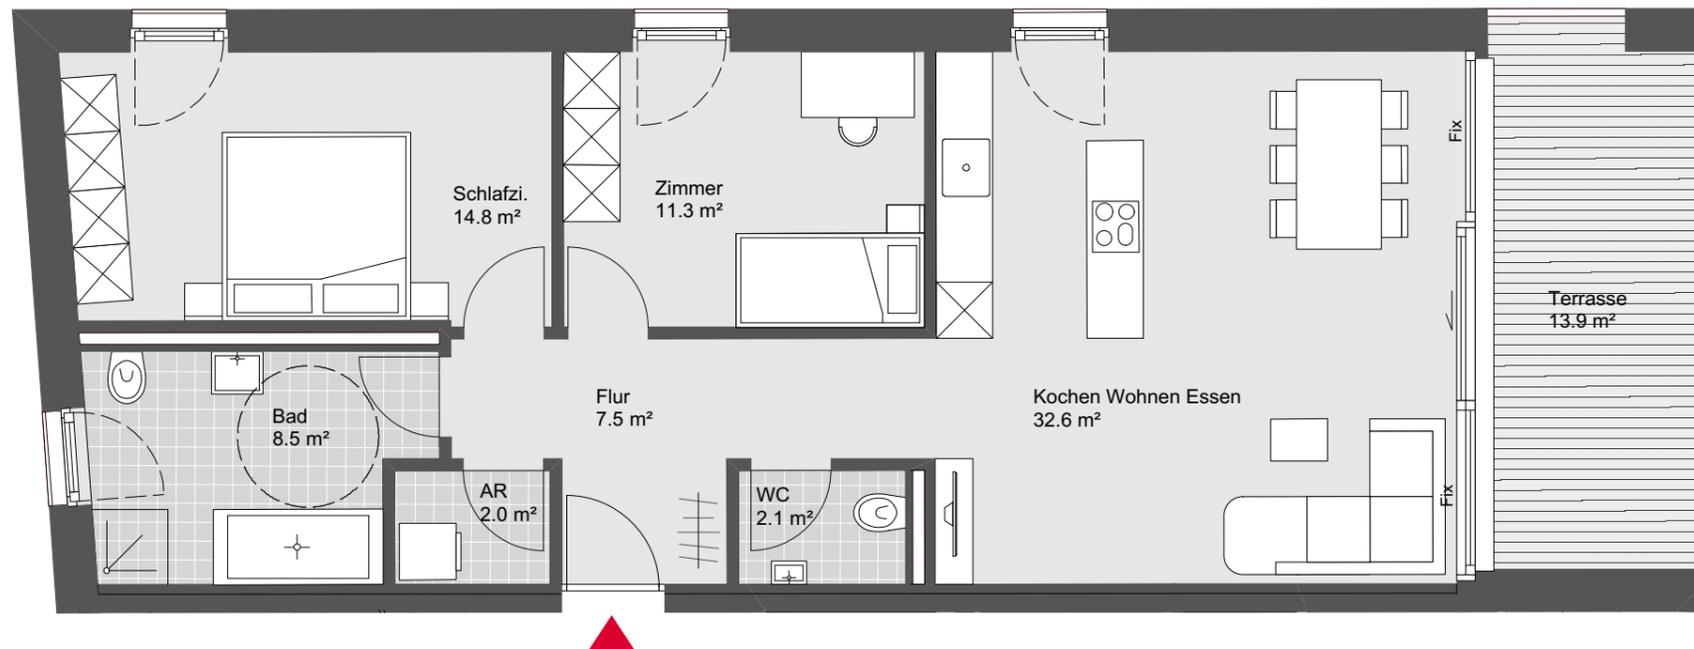

Übersichtsplan



Symbolbild



Grundriss - Maßstab 1:75

