


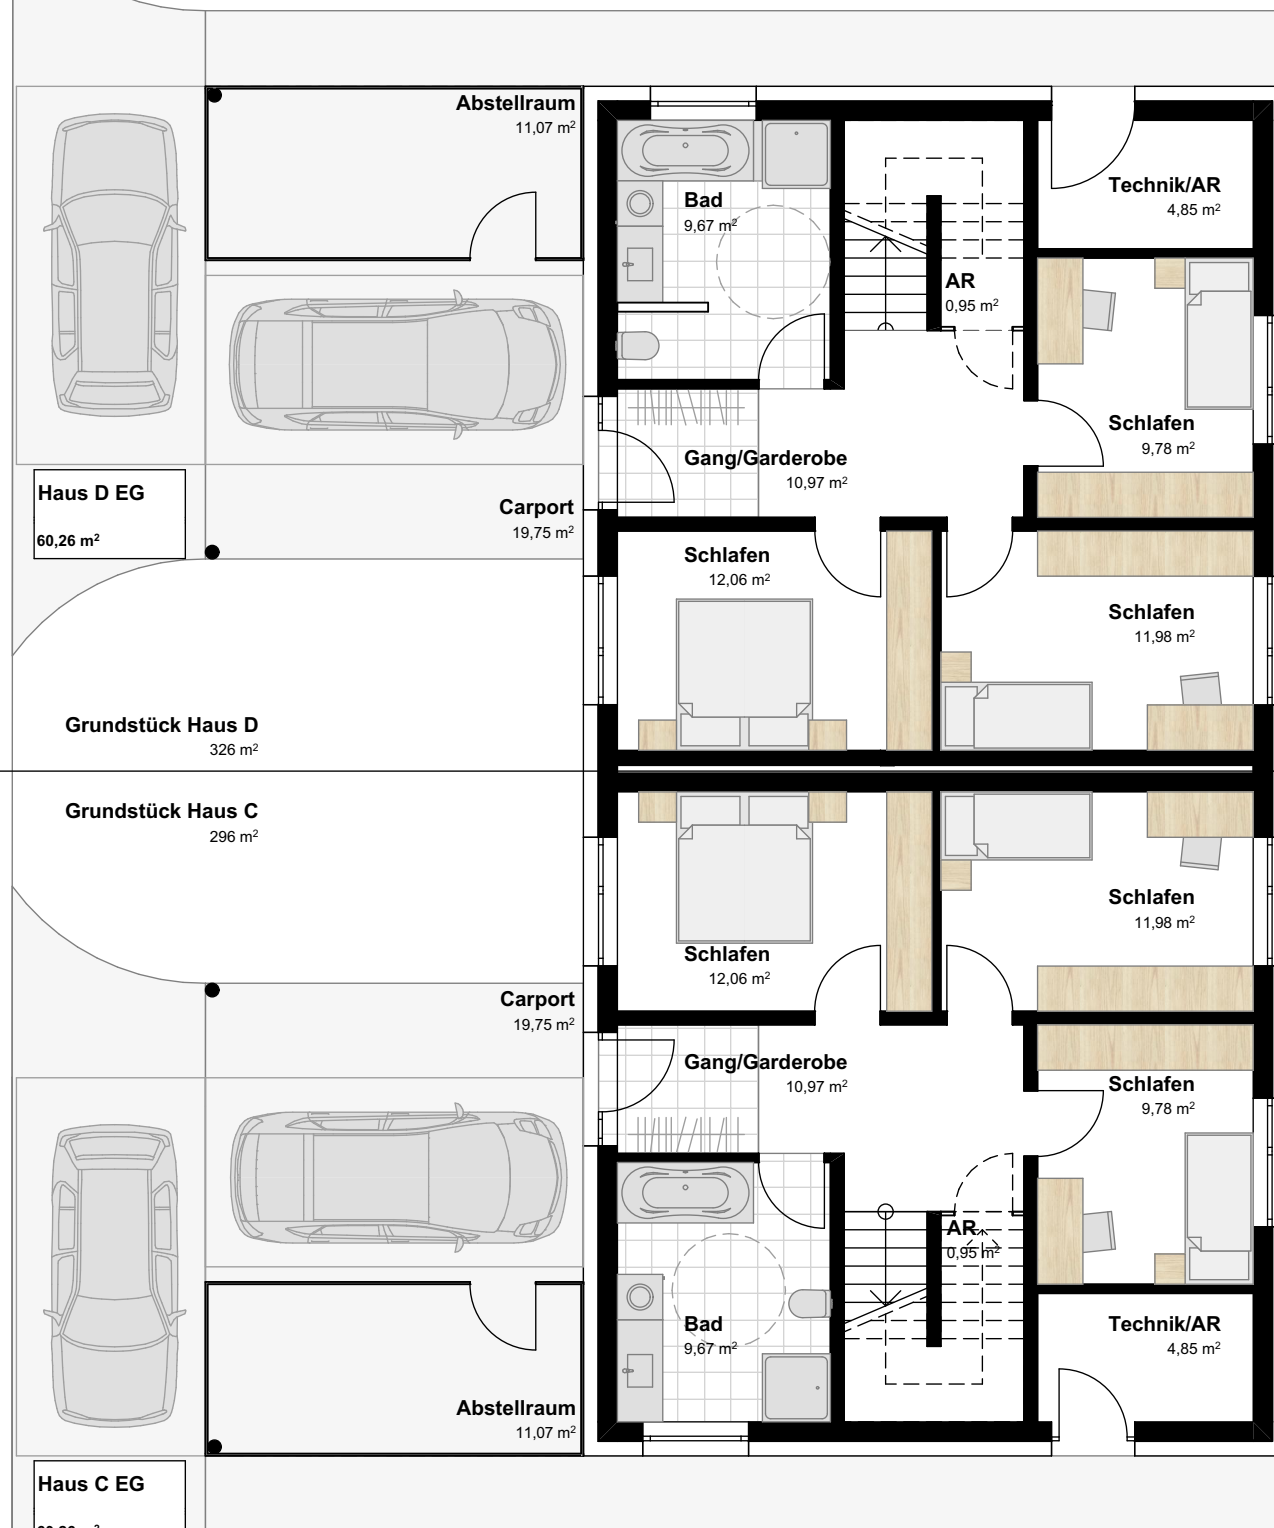

SONNIG WOHNEN

Doppelhäuser in Koblach

Grundrisse_C+D_EW

Grundstücksnummer: 5332/2

Projektnummer: 17 1900

Datum: 11.04.2024

Massstab: 1:100

Blattgröße: A3

bau mit summer

Bau Summer GmbH, Treitlstraße 18, 6833 Klaus
office@bausummer.at, www.bausummer.at
05523 62763, Fax - 85

Alle Maße sind Rohbaumaße. Maßtoleranzen von bis zu +/-3% möglich. Der Geländeverlauf ist im Plan nicht dargestellt. Die in den Verkaufsplänen dargestellten Möbel und Einrichtungsgegenstände dienen als Einrichtungsvorschlag und sind im Verkaufspreis nicht enthalten. Für Möblierung Naturmaße nehmen. Änderung durch baubehördliche oder statische Maßnahmen sowie Druckfehler vorbehalten.

Änderungen vorbehalten!