



Wohnbebauung "SCHILLERSTRASSE" Bludenz


3-Zimmerwohnung | TOP A6 | 1. Obergeschoss
Wohnfläche: ca. 64,04 m²
Terrassenfläche: ca. 20,82 m²

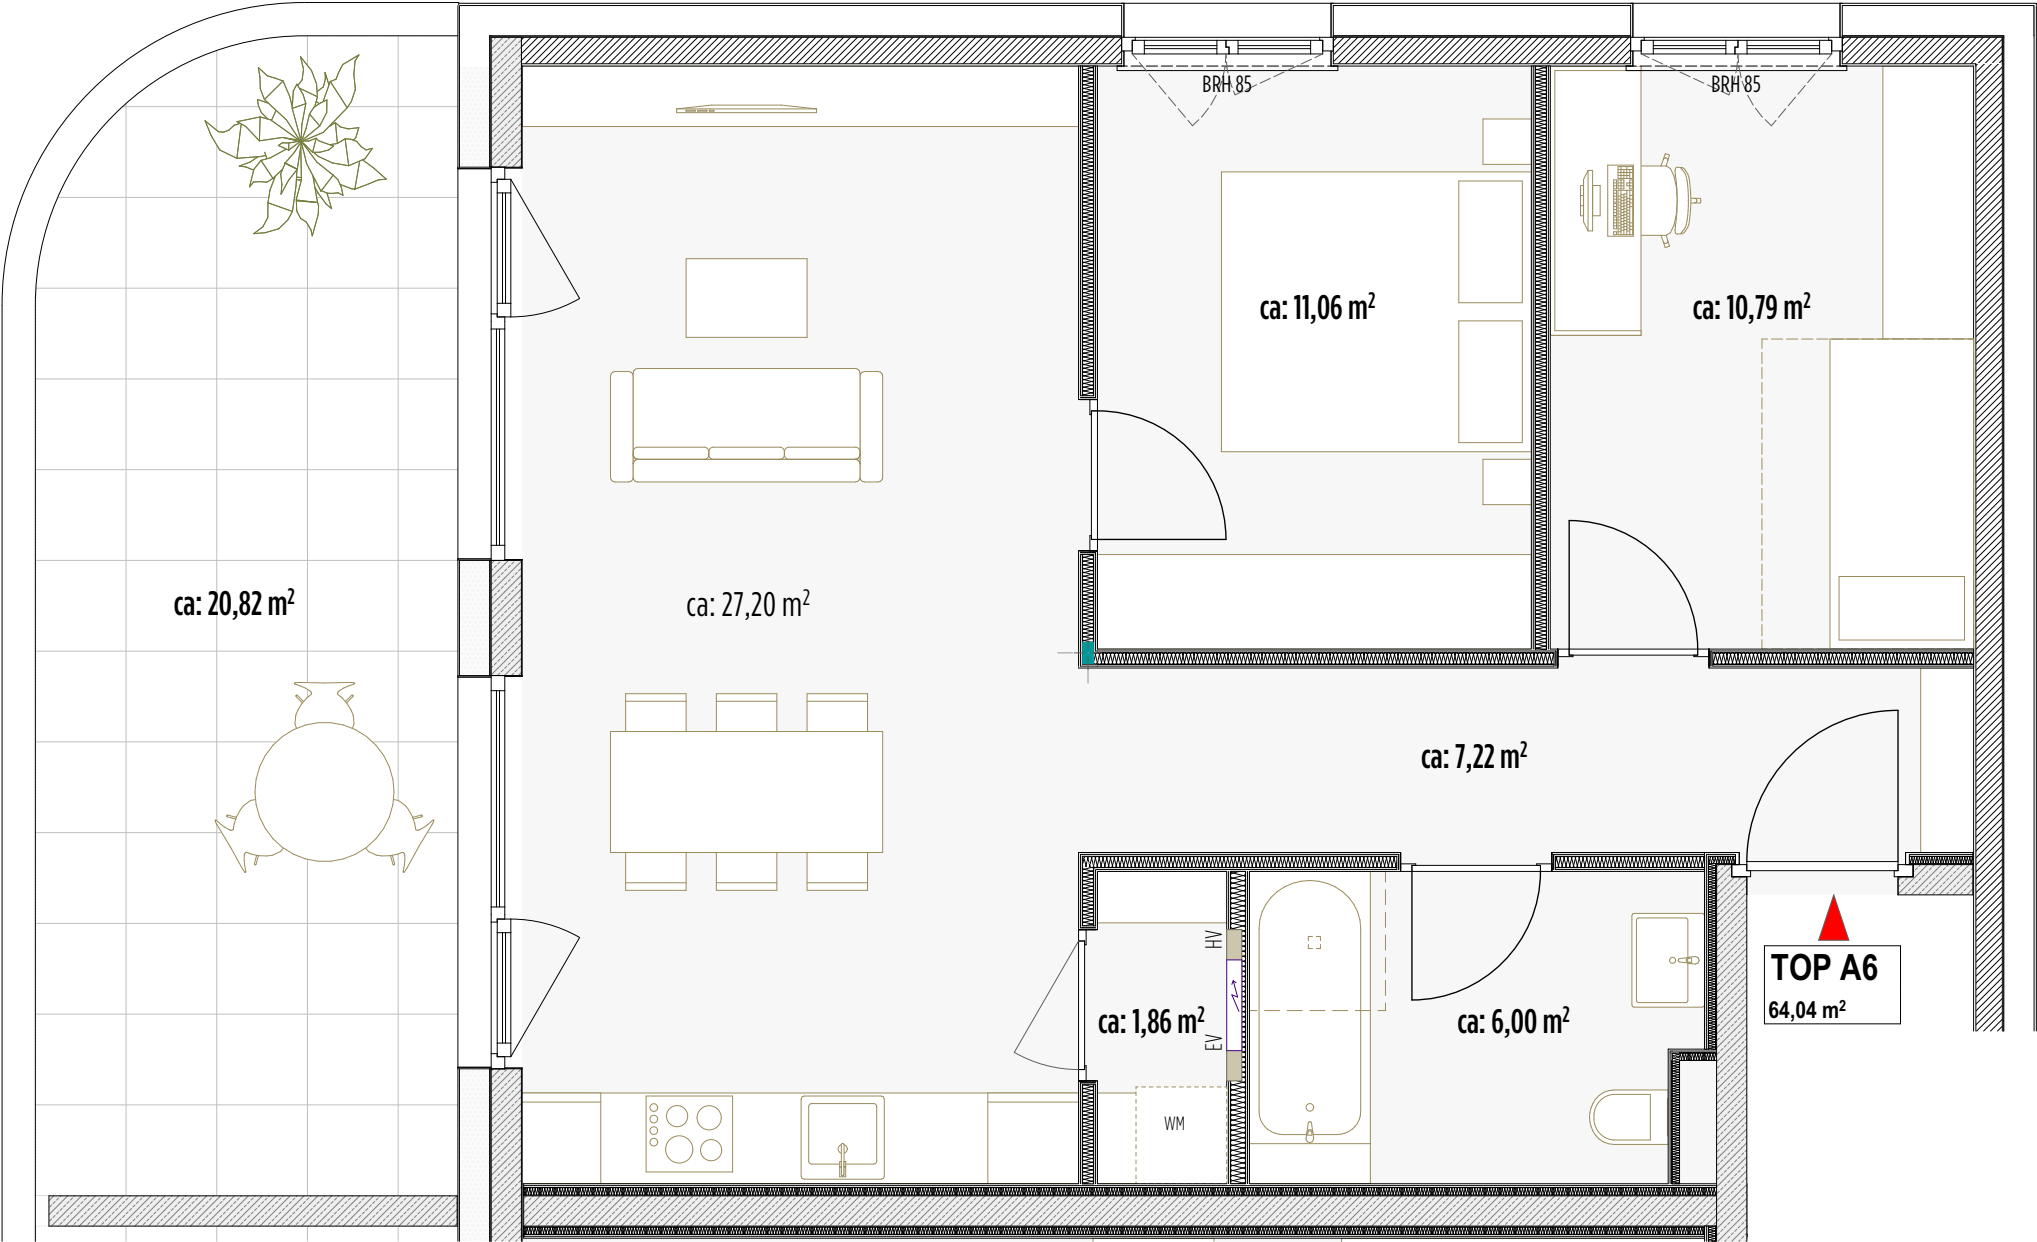

Ansicht Südwest

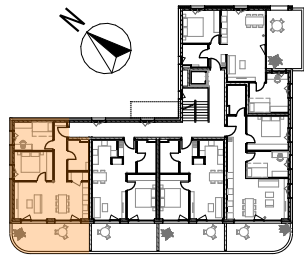

1. Obergeschoss

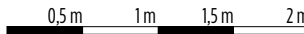

LEGENDE: EV Elektroverteiler HV Heizungsunterverteiler BRH Brüstungshöhe Dienstbarkeit (Geh- und Fahrrecht)

Die angegebenen Maße sind ca. Maße, die Grundrisse sind nicht zur Maßentnahme geeignet. Dargestellte Möbel und Einrichtungsgegenstände sind beispielhaft. Strichliert dargestellte Einrichtungsgegenstände im Sanitärbereich sind nicht in der Grundaussstattung enthalten.

AAZT

Achhammer Architektur ZT
Andreas Gaßner Straße 2, 6710 Nenzing

Plan:
60.8 OG1 - TOP A6

Maßstab:
1:50, 1:750

Datum:
24.09.2026

