
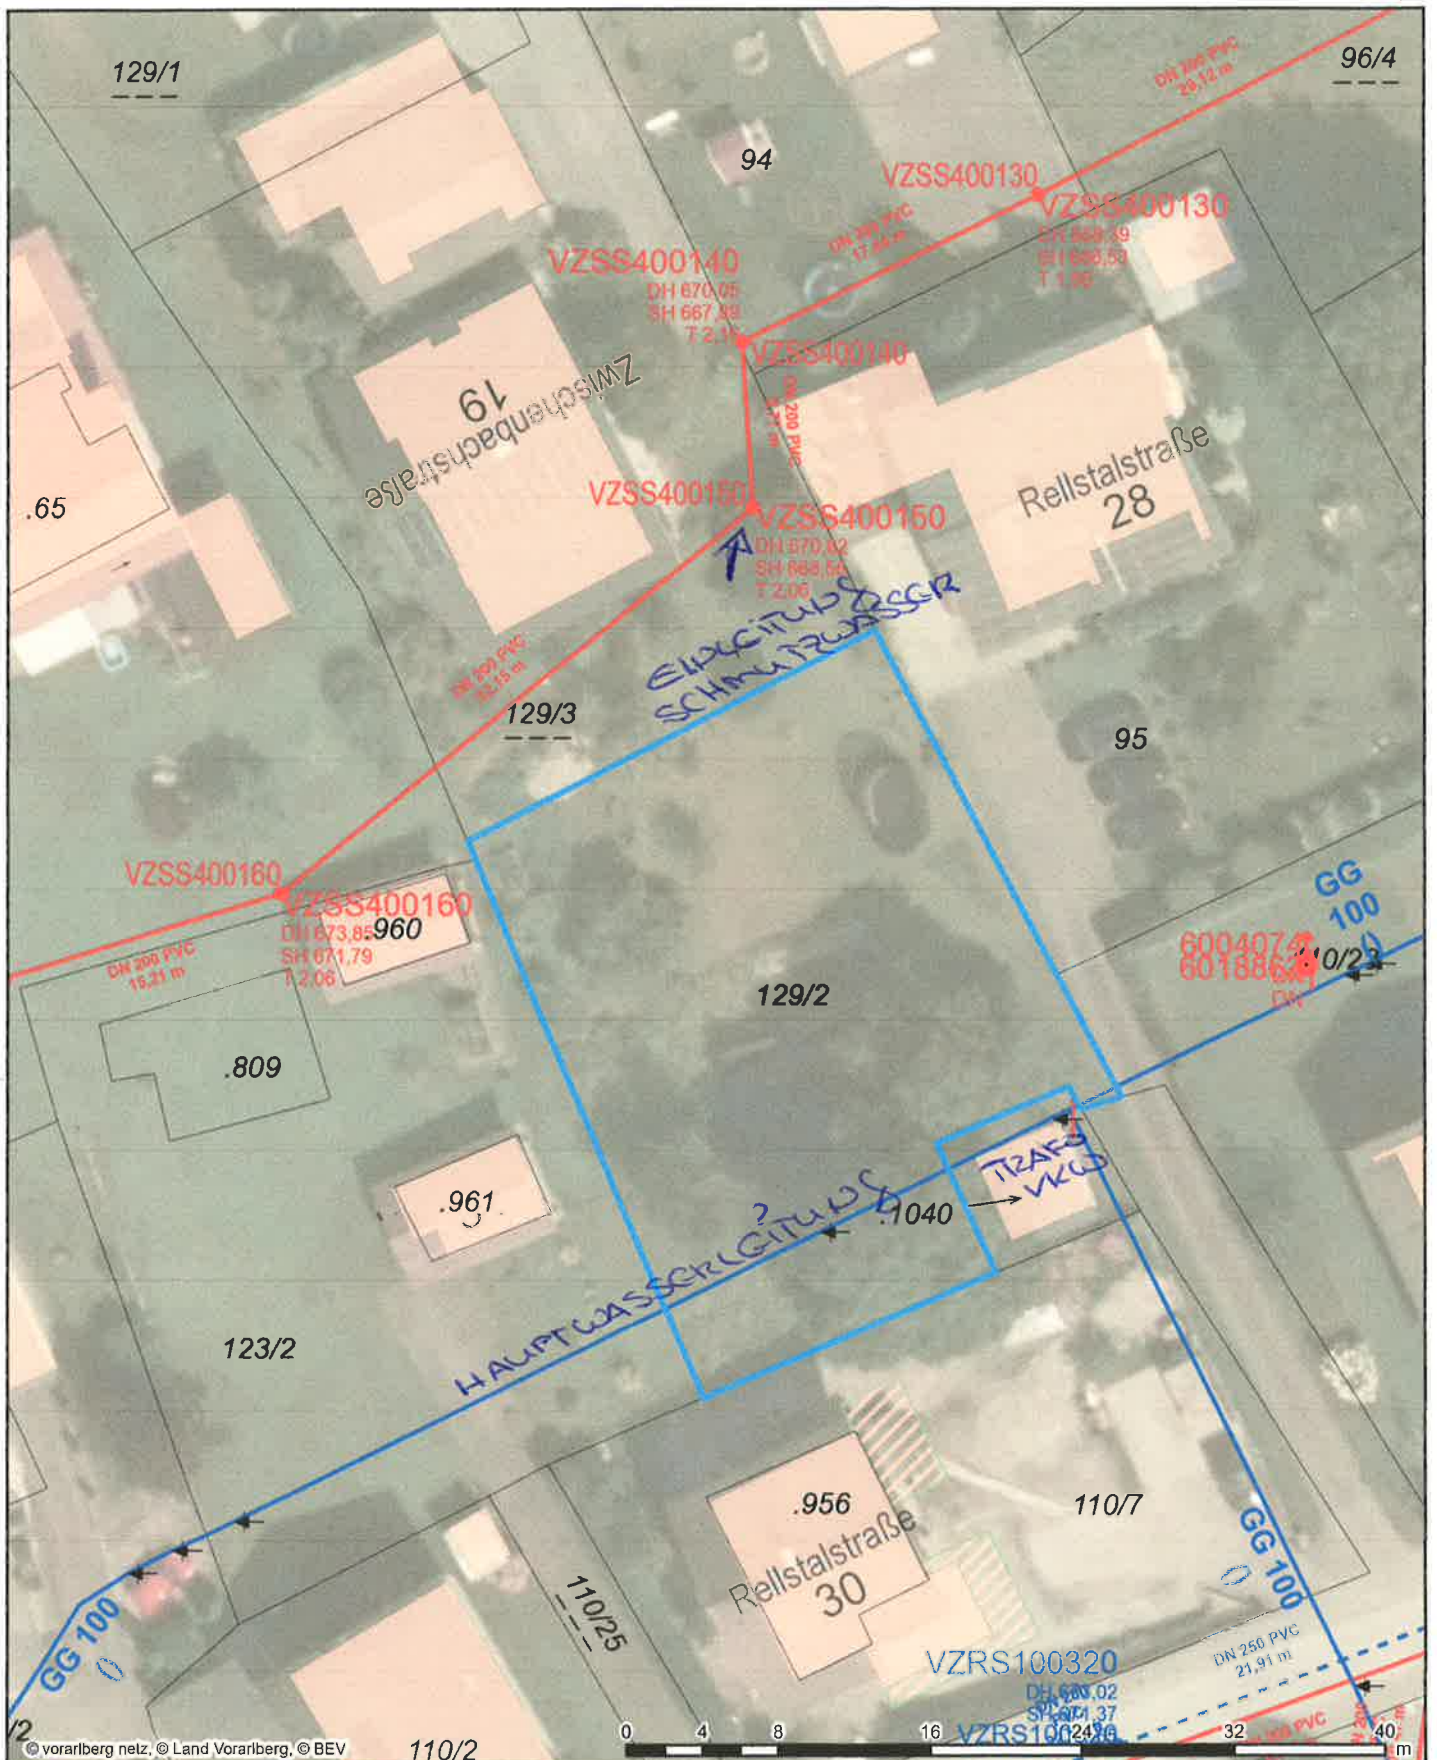


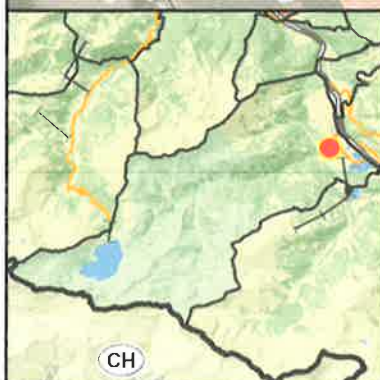

### Lageplan

### Gemeinde Vandans

Dorfstraße 26  
6773 Vandans  
Tel.: +43 (0) 5556 727 20  
gemeinde@vandans.at  
www.vandans.at

Ersteller Wolfgang Bott

Erstellungsdatum 16.09.2026



Erstellt für Maßstab  
1:400



Nicht rechtsverbindlicher Ausdruck aus dem geografischen Informationssystem (GIS). Druck-, Satzfehler und Änderungen vorbehalten. Alle Angaben ohne Gewähr, für Aktualität wird keine Haftung übernommen.

vorarlberg  
netz