


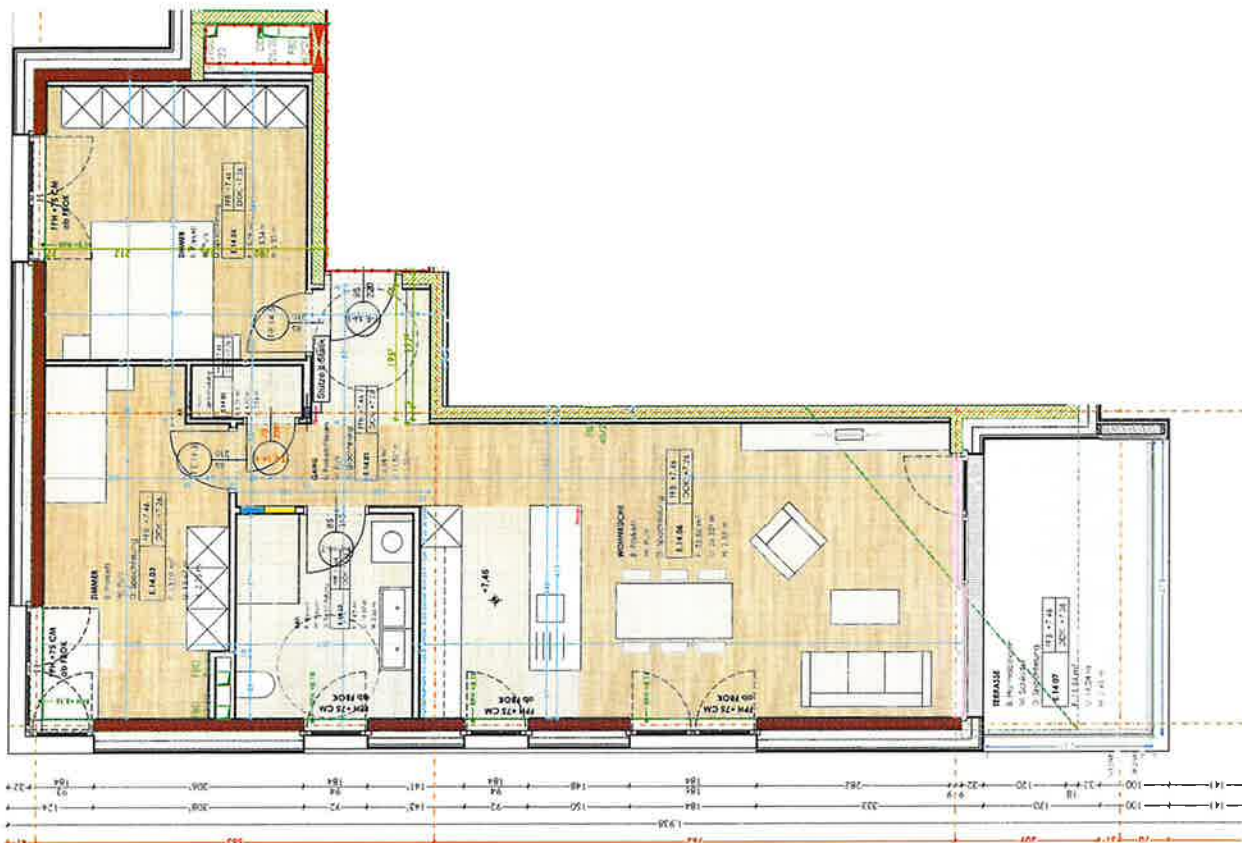

Proj. Nr.: 1520
 Planinhalt: TOP E 14 UMK
 Plannummer: 84 E
 Maßstab: 1:75, 1:250
 Datum: 01.06.2018
 Bearbeiter:

Dateiname: 1520_AUR_2017_10_24_Aufstellungsplanung.ph

3-Zimmer Wohnung
 Nettoumfäche: 77,41 m²
 Terrassenfläche: 11,54 m²

Der Käufer gibt diesen Grundriss zur weiteren
 Detailplanung frei.

Datum: Unterschrift:

INHAUS/Käuler 06./15.03.2018

BAUHER:
 PRISMA TERRIM FÜR STANDORT- UND REGIONAL-
 ENTWICKLUNG GMBH
 HINTERE ACHMÜHLERSTRASSE 1, A-4850 DORNBRN
 T+43 (0)5572 22122-20

ARCHITEKTUR:
 WOLFGANG NITSCH ARCHITEKTEN
 FRÜHUNGSTRASSE 11, A-4850 DORNBRN
 T+43 (0)5572 22122-20
 OFFICE@NITSCH-ARCHITEKTEN.COM

AUCHER ZWIRTECHNIKER GMBH
 HINTERE ACHMÜHLERSTRASSE 1A, A-4850 DORNBRN
 T+43 (0)5572 9079 55-10
 E OFFICE@AUCHER-ZT.AT

ALTE LANDSTRASSE RÖTHIS



LAGEPLAN 1:2000



Bauherr

PRIMA Zentrum für Standort- und
Regionalentwicklung GmbH
Hilfse Achmühlerstraße 1
6850 Dornbirn

PRISMA

Architekt

ACHER ZIVILTECHNIKER GMBH
HILFSEACHMÜHLERSTRASSE 1A
A 6850 DORNBRN
OFFICE@ACHERZT.AT
T +43 3572 9099 55

WOLFGANG RITSCH ARCHITECTEN
FRÜHUNGSTRASSE 11
A 6850 DORNBRN
OFFICE@RITSCH-ARCHITECTEN.COM
T +43 3572 22482



Tiefgarage

1:200

