


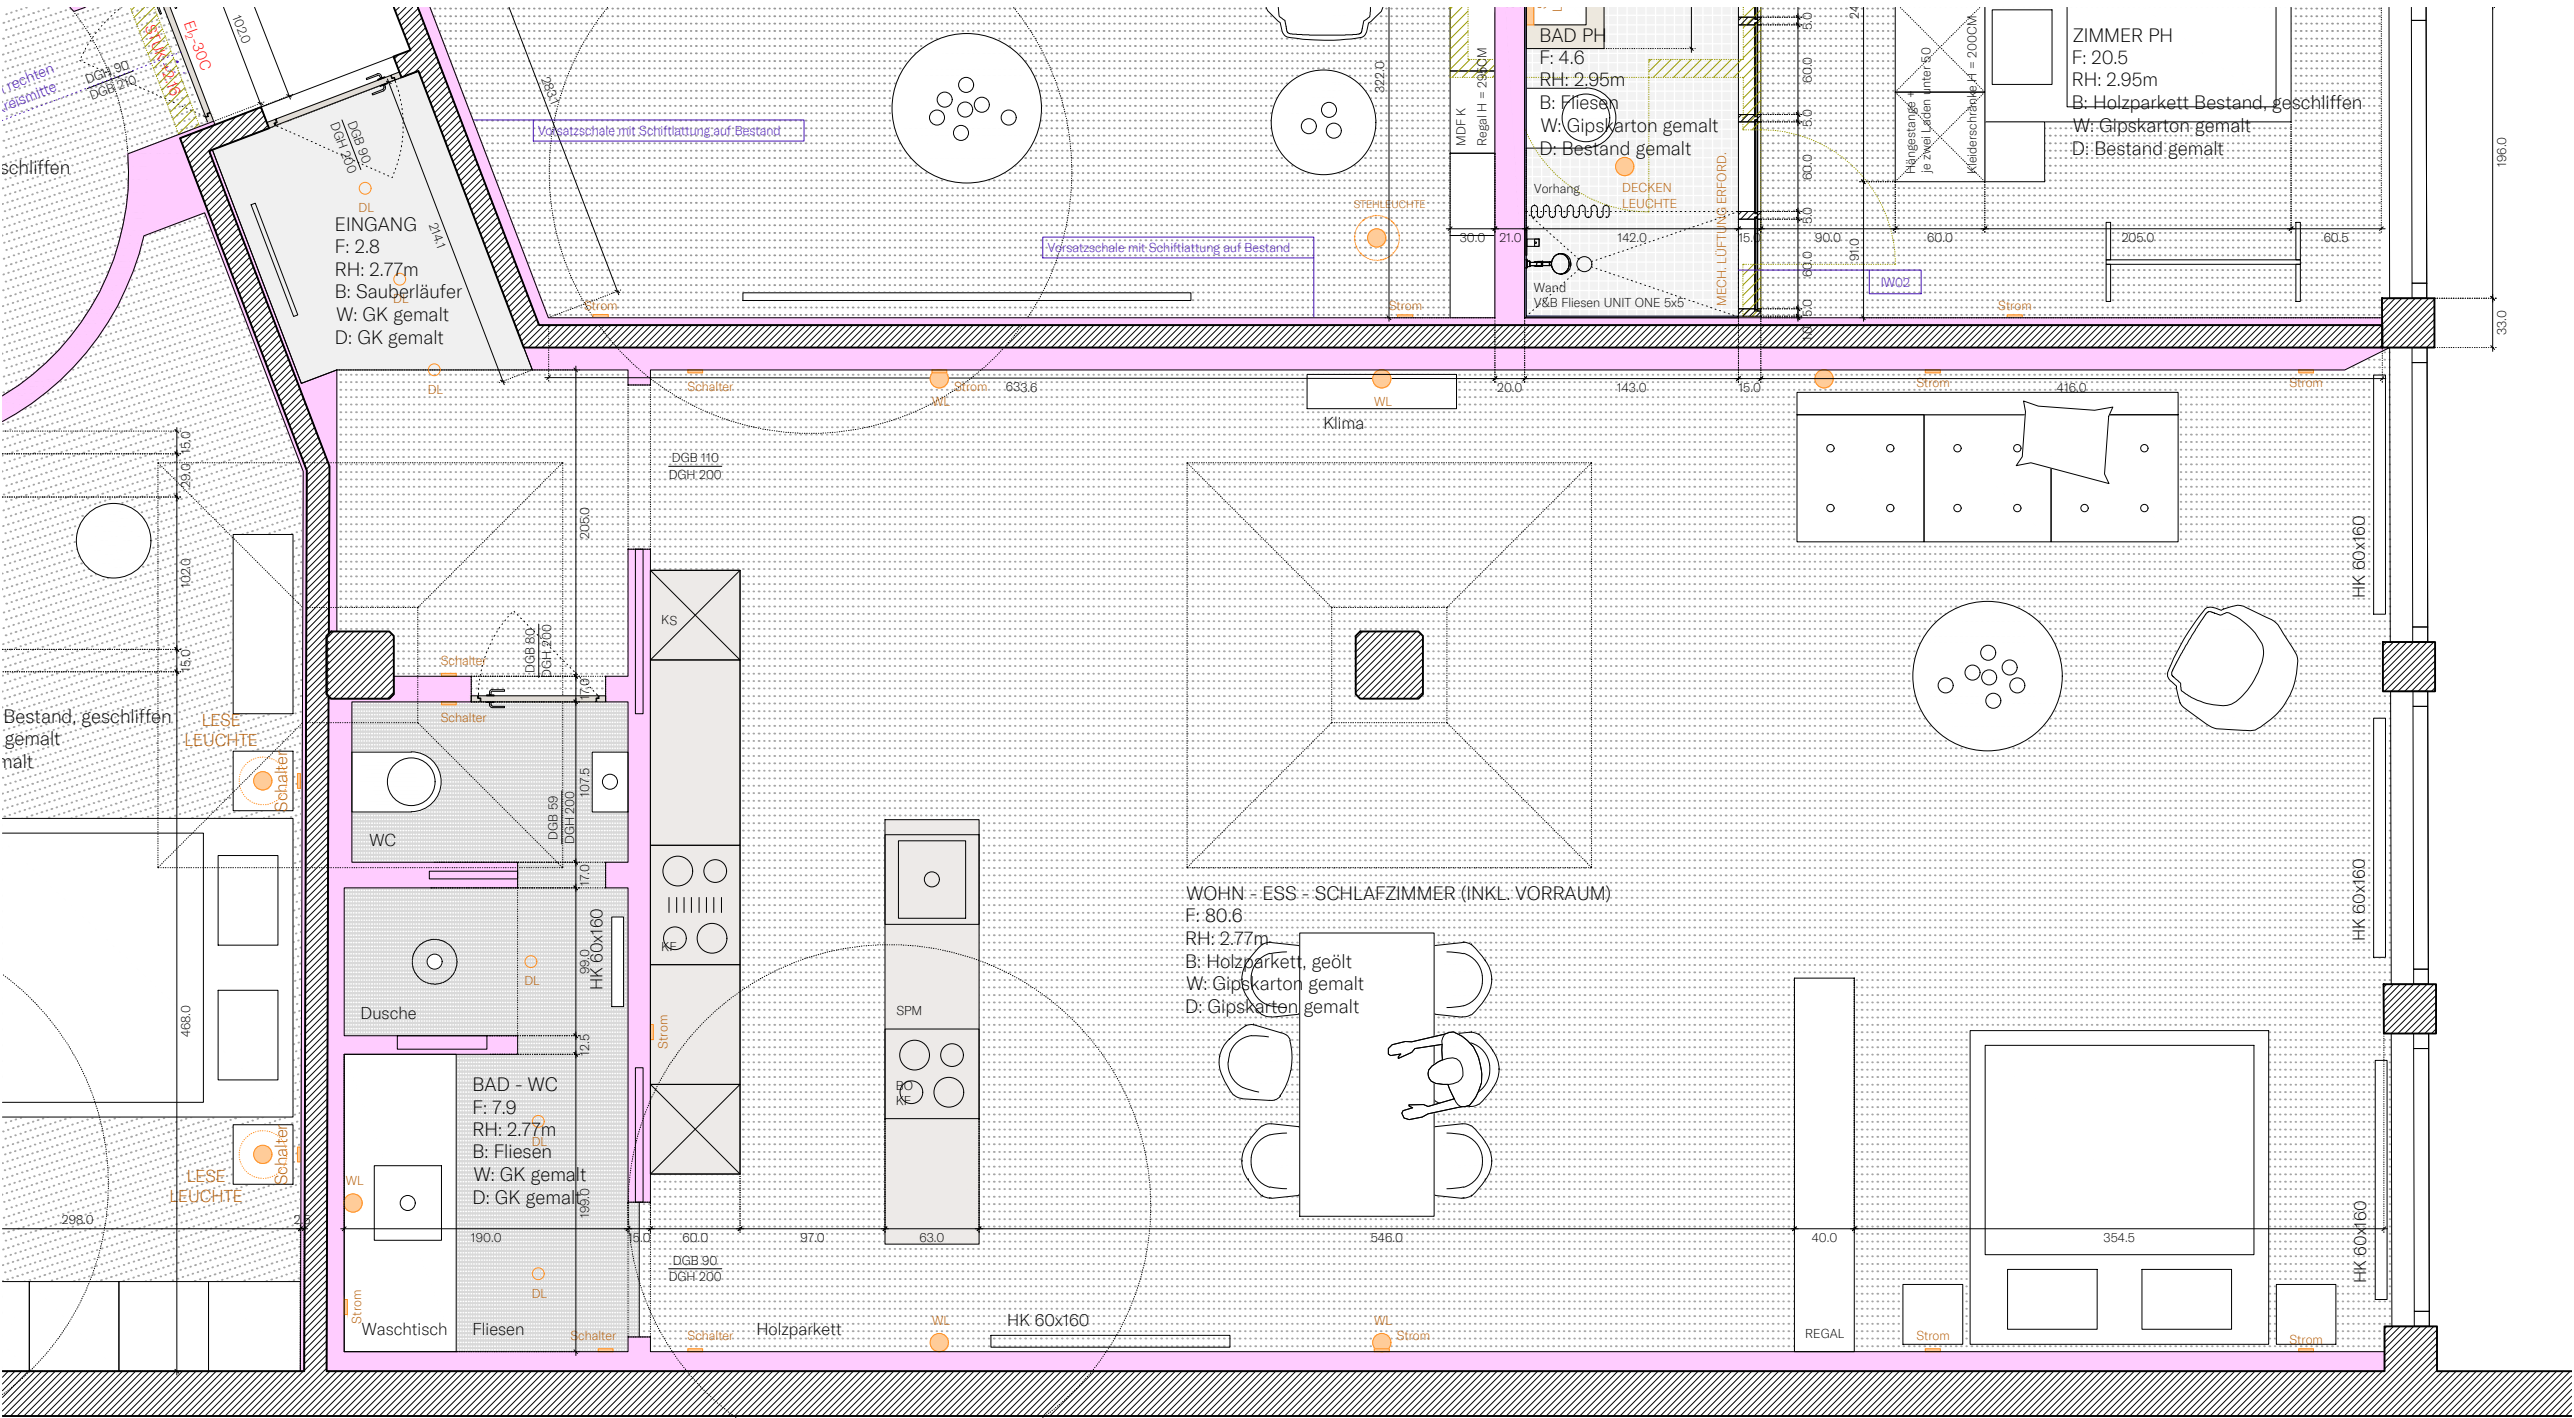

LEGENDE

- Elektro
- Leichtbau / Gipskarton
- Wand neu
- Wand abbruch
- Wand Bestand
- Dämmung weich
- PH Parapethöhe
- Wandaufbauten

Planmaßstab M 1:50

PLANMASSE ÜBERPRÜFEN
NATURMASSE NEHMEN!

A 27
2.OG
TOP 11

PLANINHALT

Grundriss
Bad hinter Küchenzeile

LAGE

2.Obergeschoss

STANDORT

Augartenstraße 27
A - 6890 Lustenau

BAUHERR

Julius Ott GmbH
Augartenstraße 27
6890 Lustenau

DATUM

18.09.2023