




## Lustenau Rheindorf

### TOP W06

2 Zimmerwohnung  
1.Obergeschoss

Wohnnutzfläche: 55.0 m<sup>2</sup>  
Terrassenfläche: 8.0 m<sup>2</sup>

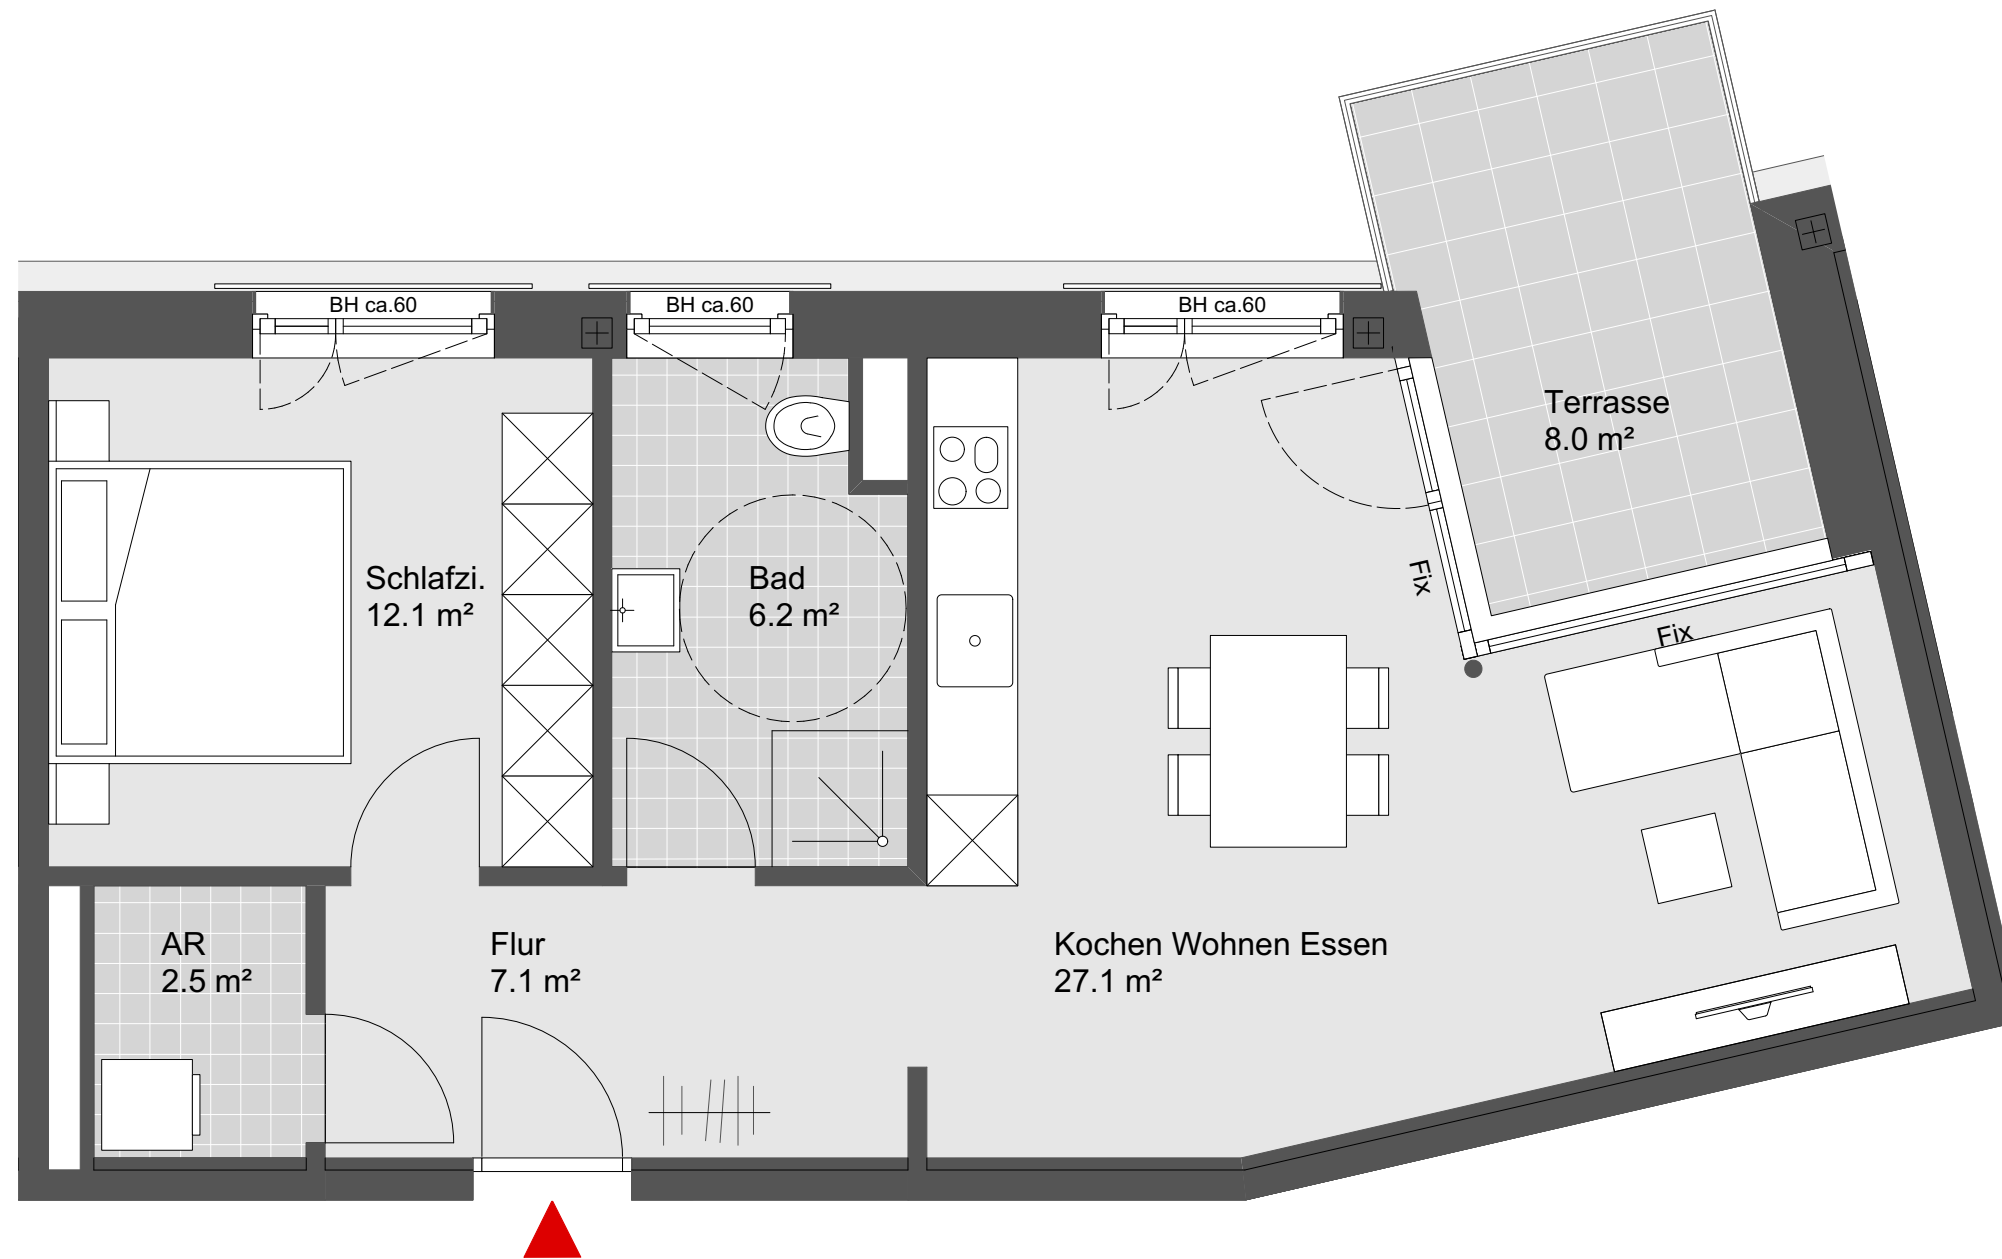

Übersichtsplan



Symbolbild



Grundriss - Maßstab 1:50

